




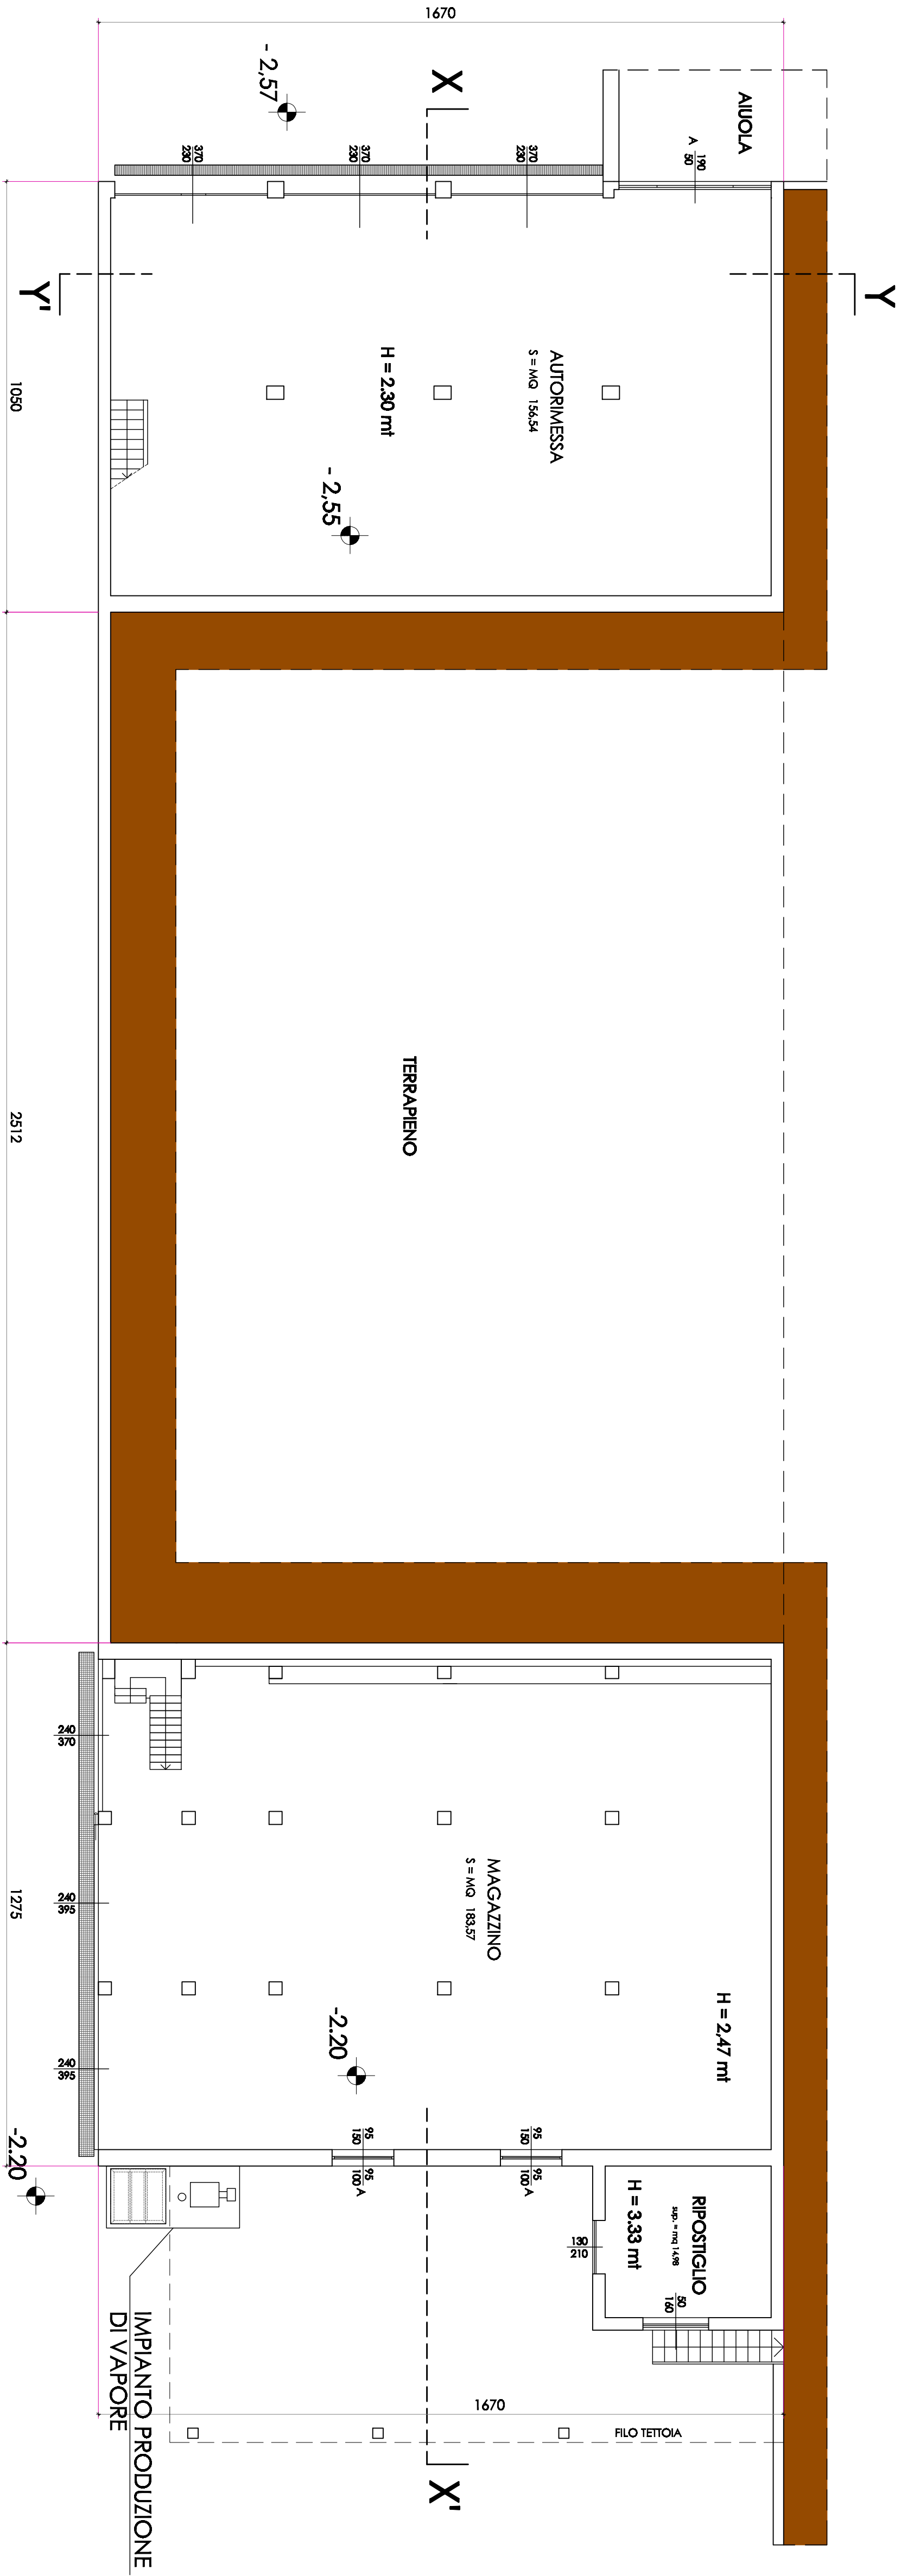

PIANTA PIANO SEMINTERATO

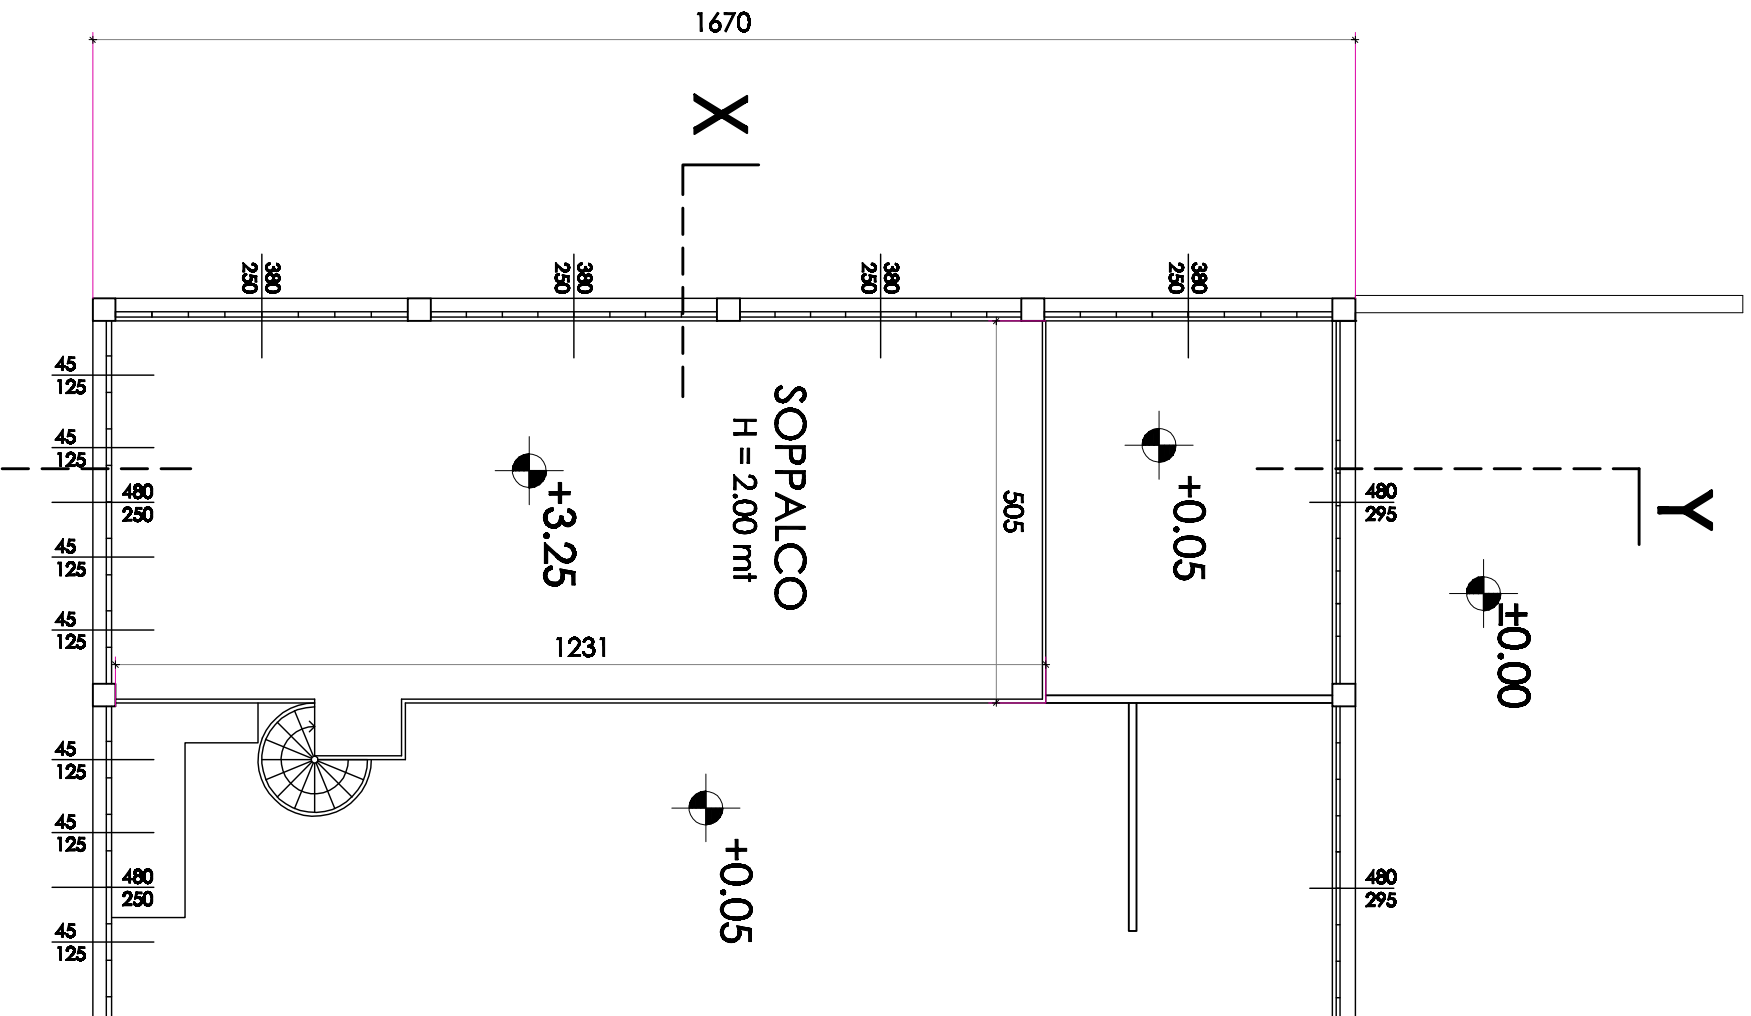

PIANTA PIANO SOPALCO

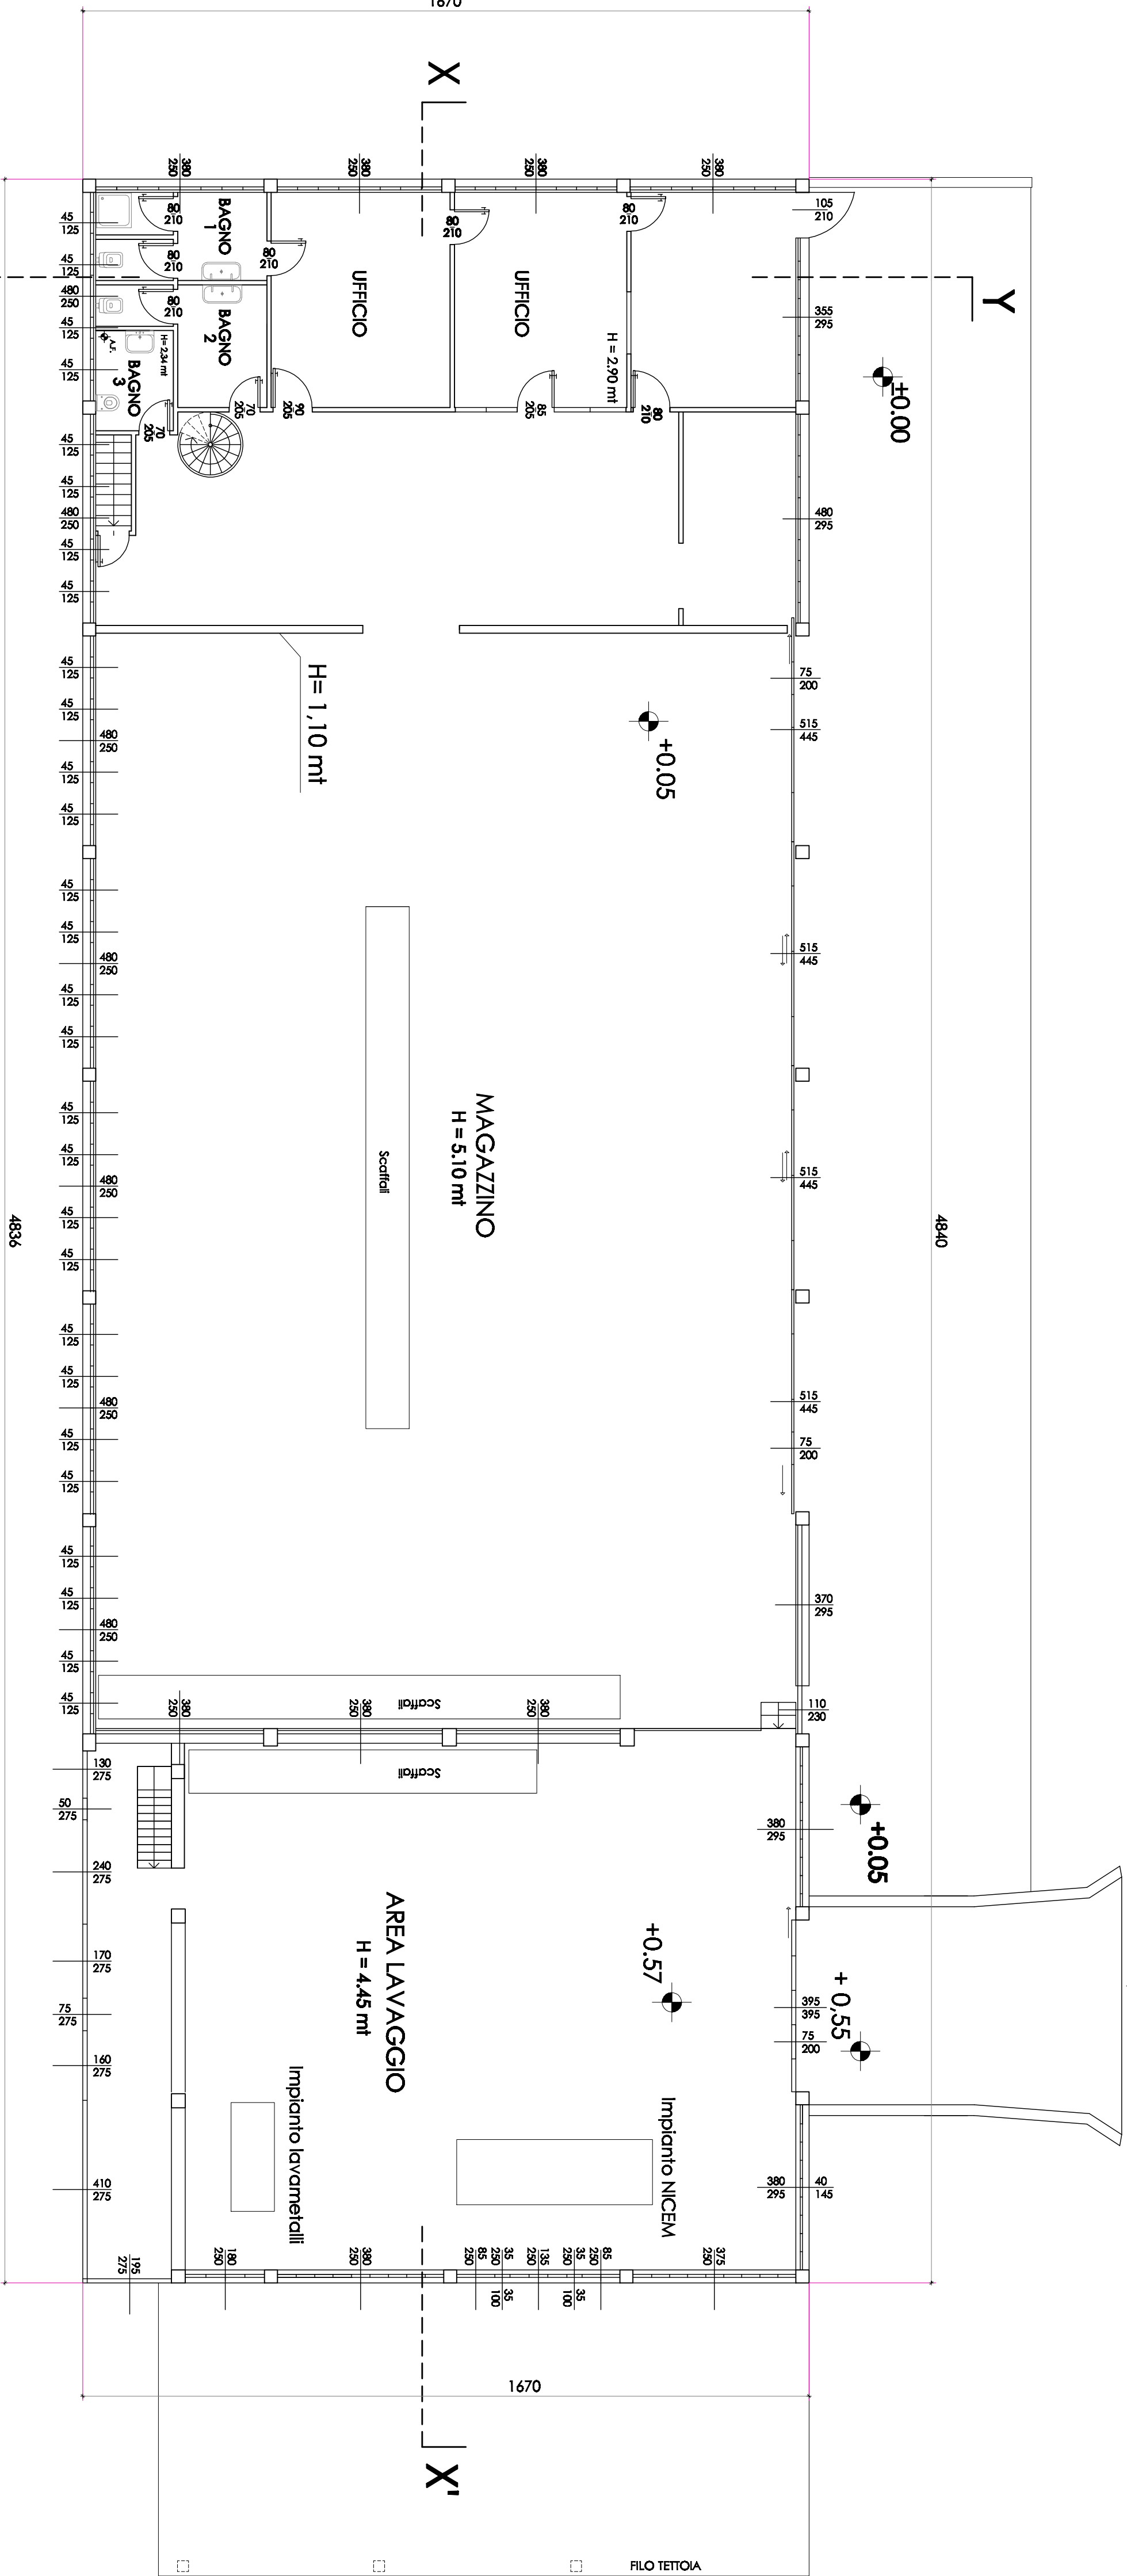

PIANTA PIANO TERRA

Completamento

RACCORDI SPECIALI s.r.l.
Caltale (IC) - Via Foppaola n. 23

Progettisti

Dot. MASSIMO POZZI - Ingegnere -
- Via Roma, 178 20855 Piacenza (IC) ordine al lavoro n° 286
tel. 0541 277920 fax 0541 271 697 email ing.pozzi@comet.it
c.f. 7723540475570 P. n. 0194980134

Opera AMPLIAMENTO CAPANNONE ESISTENTE
TAVOLE ALLEGATE VAS

Ubicazione GARLATE (IC) - VIA FOPPAOLA N. 23

Oggetto PIANTE - STATO DI FATTO

Finno - Titolo

Finno - Titolo

Data LUGLIO 2015

Scala 1:100

Idr. 0233 - 008

Tavola

02

IL PRESENTE DISSEGNO È DI PROPRIETÀ DEL PROCEDENTE, CHE TUTELA I PROPRI DIRITTI A TERAPIE DI LEGGE