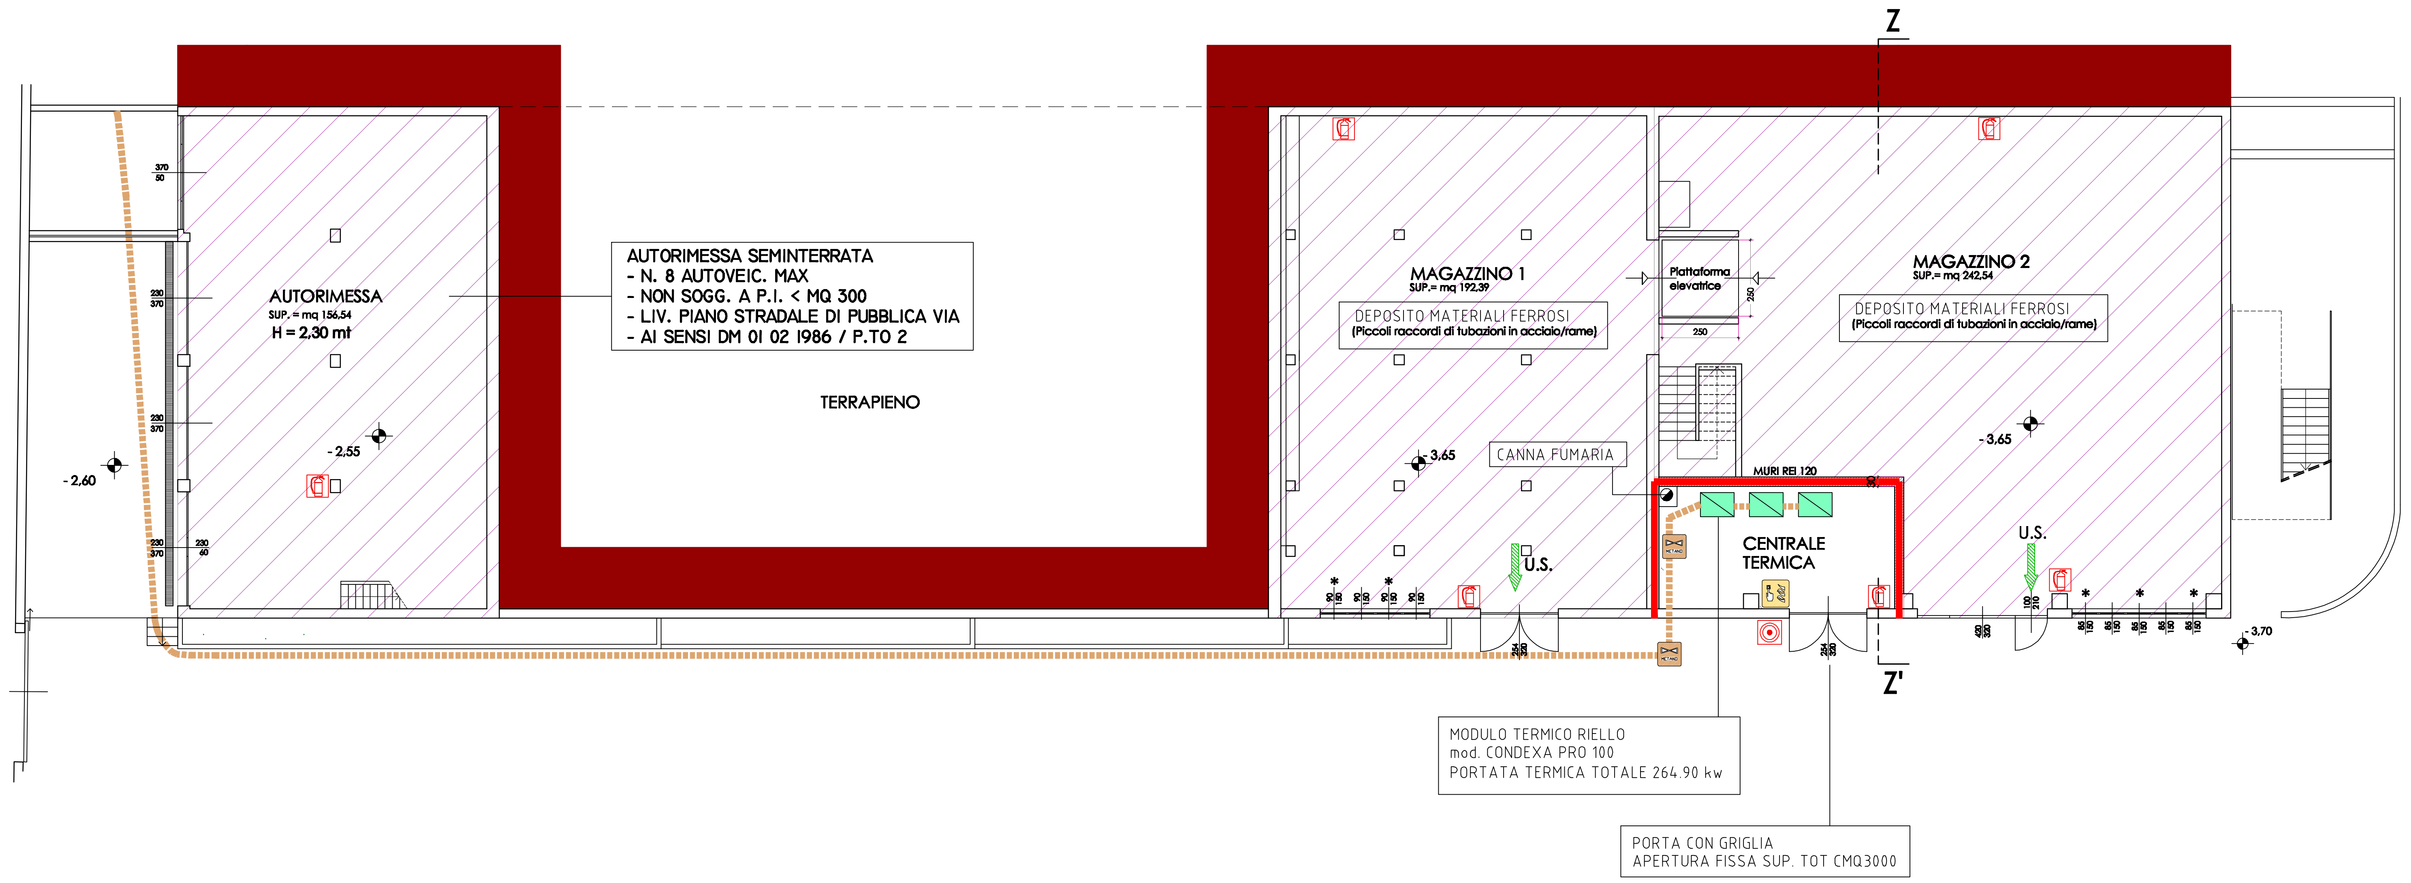

LEGENDA

C.T.1	ATTIVITA' N° 74 CLASSE 1 CAT.A
	INTERCETTAZIONE GAS-METANO DI RETE
	ADDUZIONE GAS-METANO
	PULSANTE DI ALLARME MANUALE ANTINCENDIO
	ESTINTORE 6 KG. POLVERE - PER FUOCHI CLASSI ABC
	PULSANTE SGANCIO EMERGENZA IMPIANTO ELETTRICO
	CANNA FUMARIA
	MURATURA REI 120'
	PERCORSO USCITA ORIZZONTALE - USCITA DI SICUREZZA
	ATTIVITA' NON SOGGETTA A PREVENZIONE INCENDI

Comune di Garlate Prot. n. 1826 del 29/03/2016 Cat. 6 Cl. 4

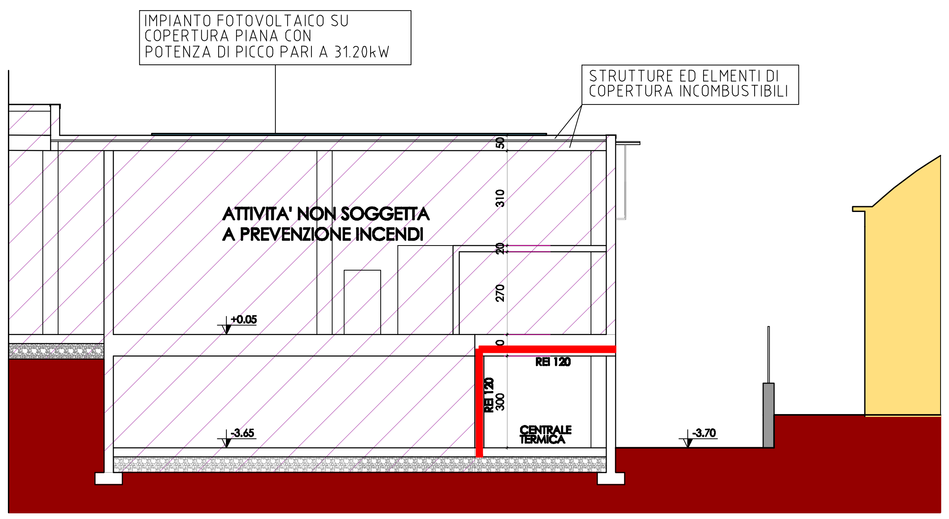

SEZIONE Z-Z'

Committente

RACCORDI SPECIALI s.r.l.

Garlate (LC) - Via Foppaola n. 23

Firma - Timbro

Progettisti

Dott. MASSIMO POZZI - ingegnere -

- Via Roma, 128 23855 Pescate (LC) ordine di Lecco n° 286

tel 0341 272920 fax 0341 271609 e.mail ingpozzimassimo@libero.it

c.f. PZZMSM64P20E507Q P. Iva: 01984980134

Firma - Timbro

Opera SPORTELLO UNICO DELLE ATTIVITA' PRODUTTIVE: VARIANTE URBANISTICA PER AMPLIAMENTO DI CAPANNONE ESISTENTE	**Data** MARZO 2016
	Agg.to
Ubicazione GARLATE (LC) - VIA FOPPAOLA N. 23	**Scala** 1:100
	File 0233 - 005
Oggetto PIANTE PIANO SEMINTERRATO E SEZIONE Z-Z' - PROGETTO	**Tavola** VVF 02

IL PRESENTE DISEGNO E' DI PROPRIETA' DEL PROGETTISTA CHE TUTELERA' I PROPRI DIRITTI A TERMINE DI LEGGE