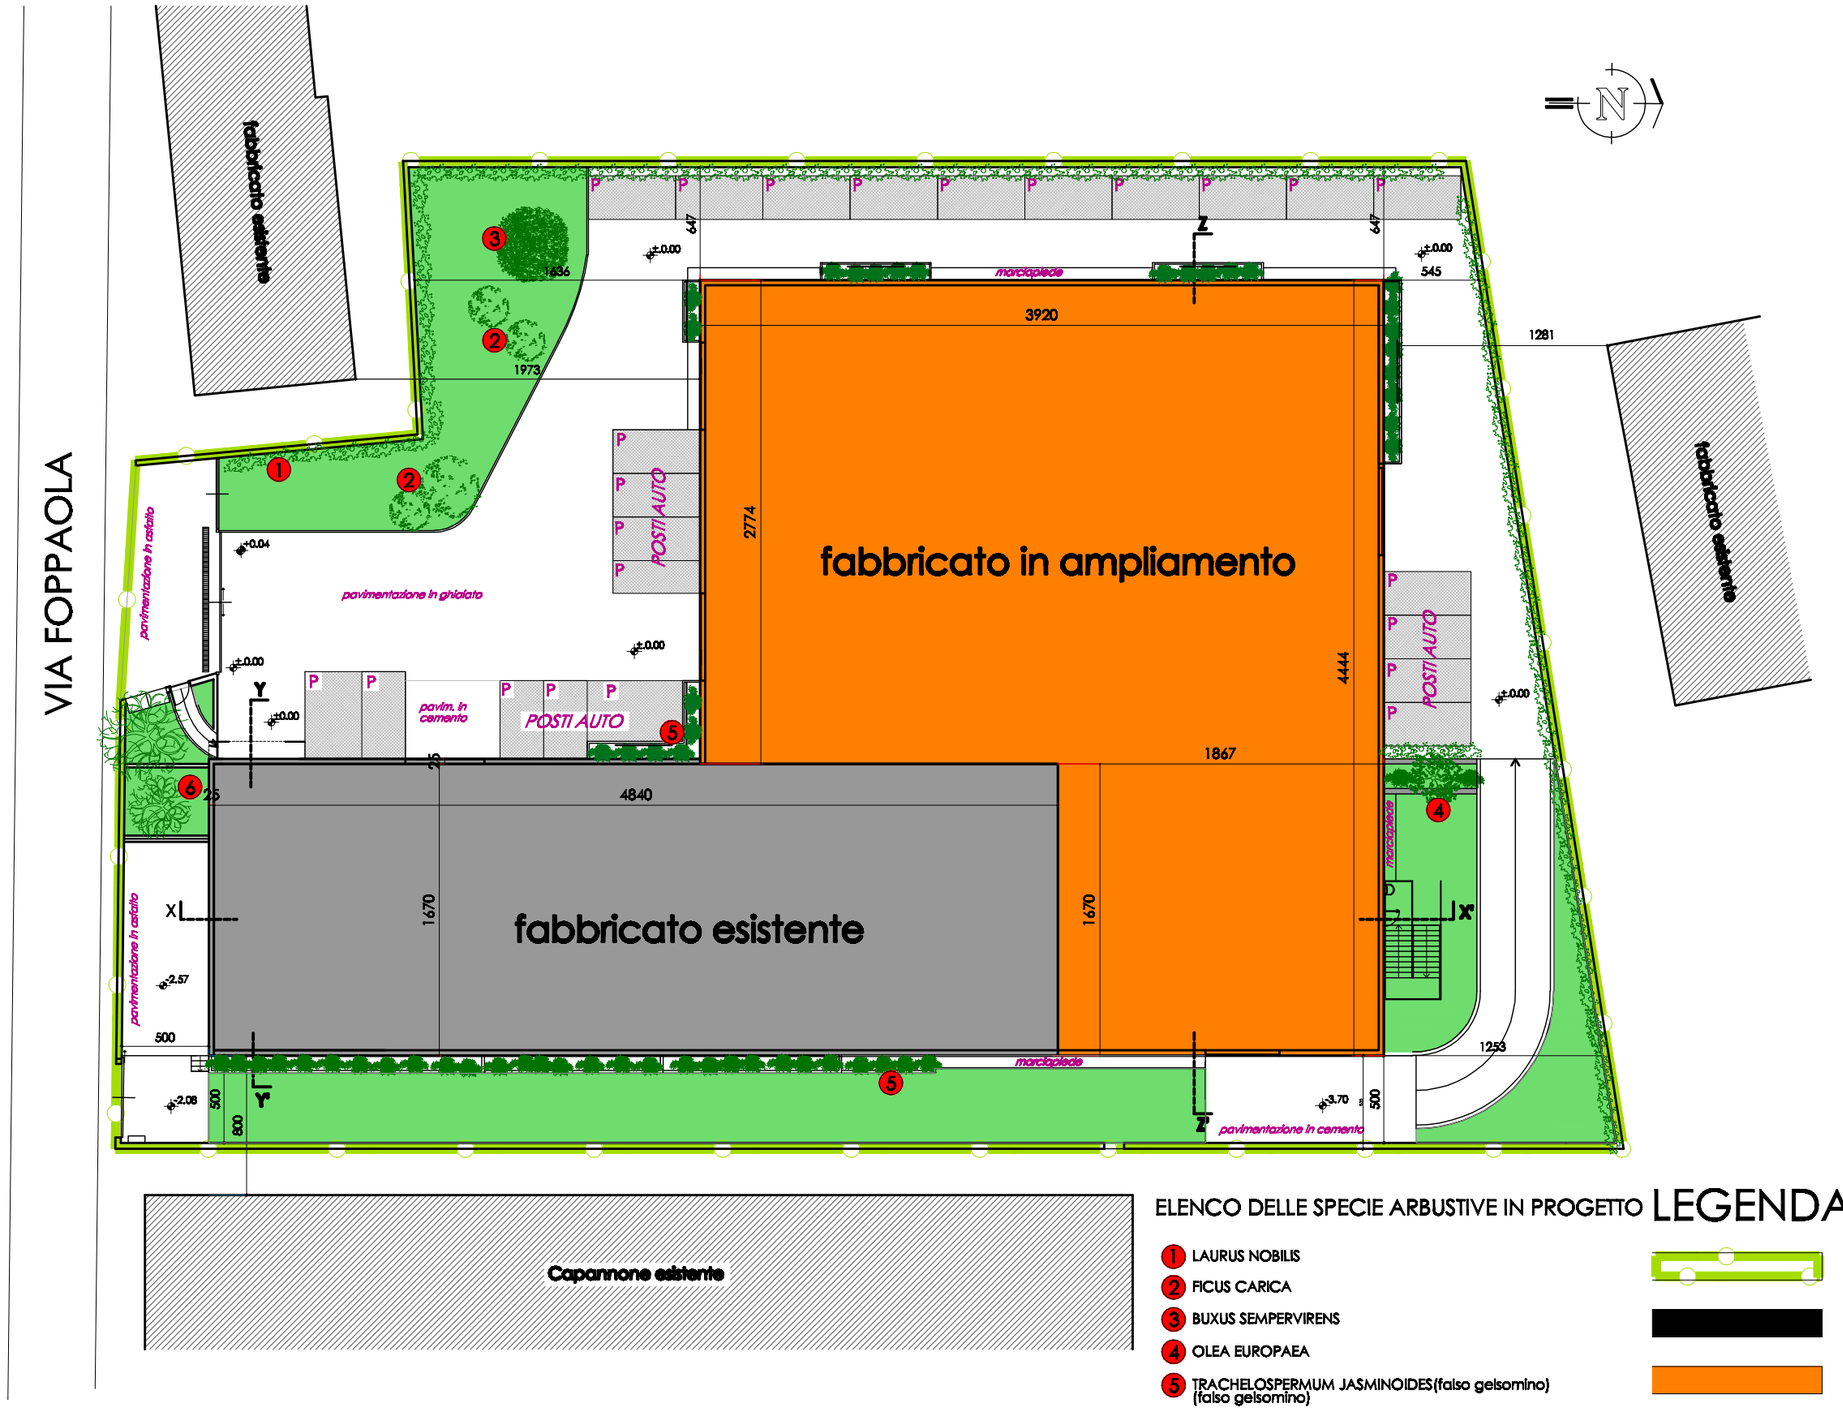

ELENCO DELLE SPECIE ARBUSTIVE IN PROGETTO

1. LAURUS NOBILIS
2. FICUS CARICA
3. BUXUS SEMPERVIRENS
4. OLEA EUROPAEA
5. TRACHELOSPERMUM JASMINOIDES(falso gelsomino) (falso gelsomino)
6. CONIFERE ESISTENTI

LEGENDA

- LOTTO DI PROPRIETA'
- FABBRICATO ESISTENTE
- FABBRICATO IN PROGETTO - AMPLIAMENTO
- AREA A PARCHEGGIO/POSTI AUTO
- SUPERFICIE DRENANTE

TAV. 05 - PLANIMETRIA IN PROGETTO