LEGENDA

- FABBRICATO IN AMPLIAMENTO
- FINESTRE APRIBILI
- COLONNA DI SCARICO BAGNI CON ESALATORE E TORRINO SULLA COPERTURA

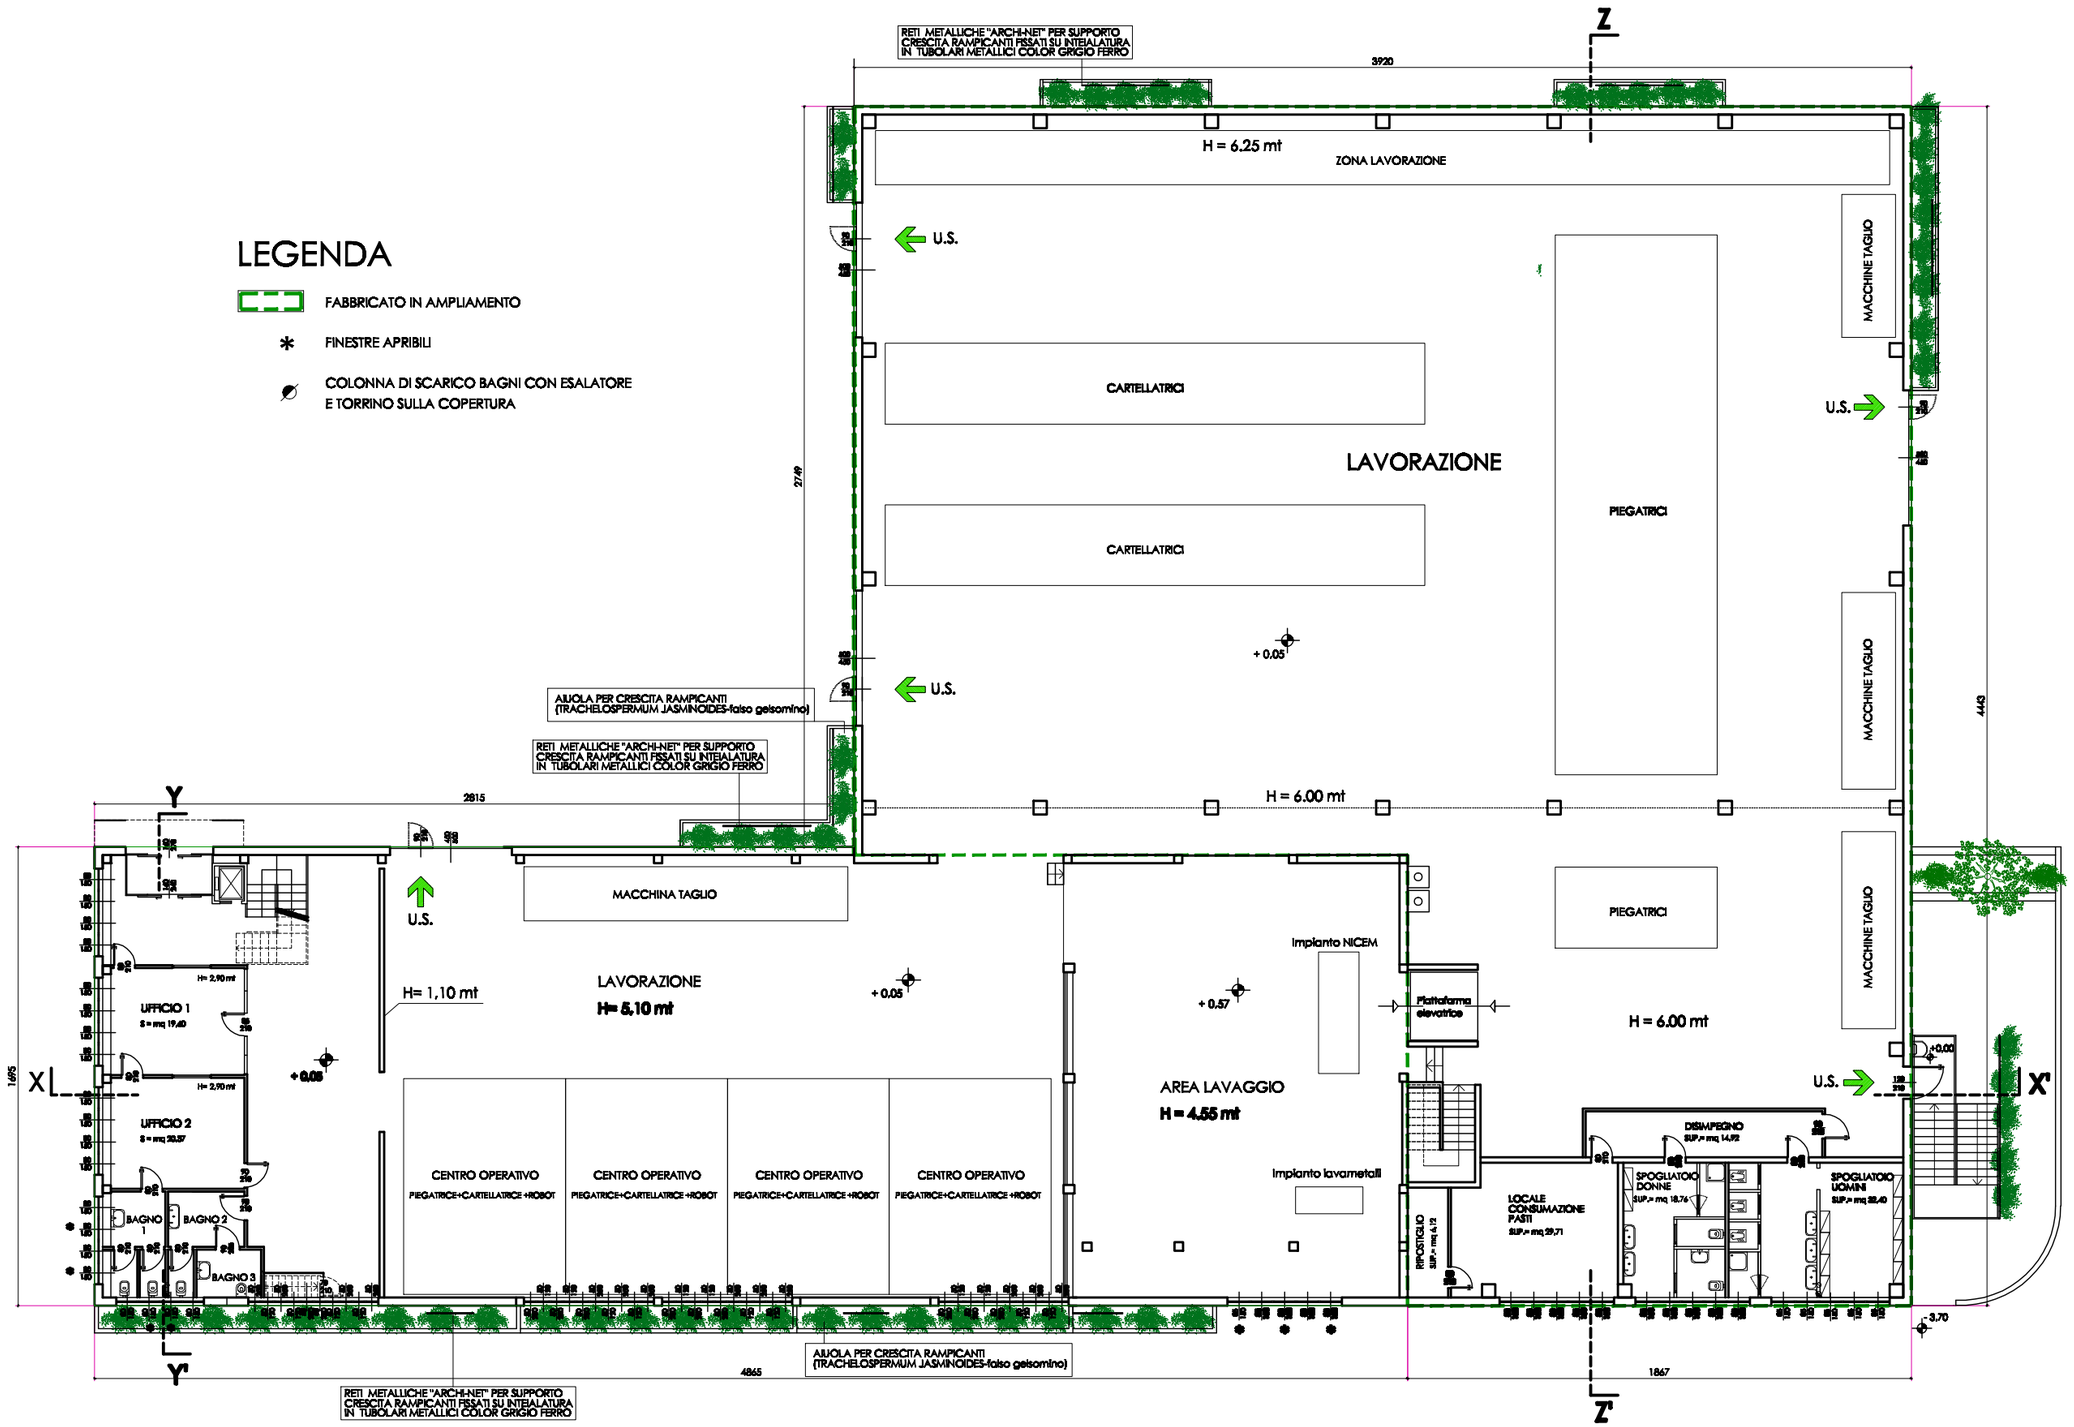

TAV.07 - PIANTA PIANO TERRA - PROGETTO (quota + 2.50)