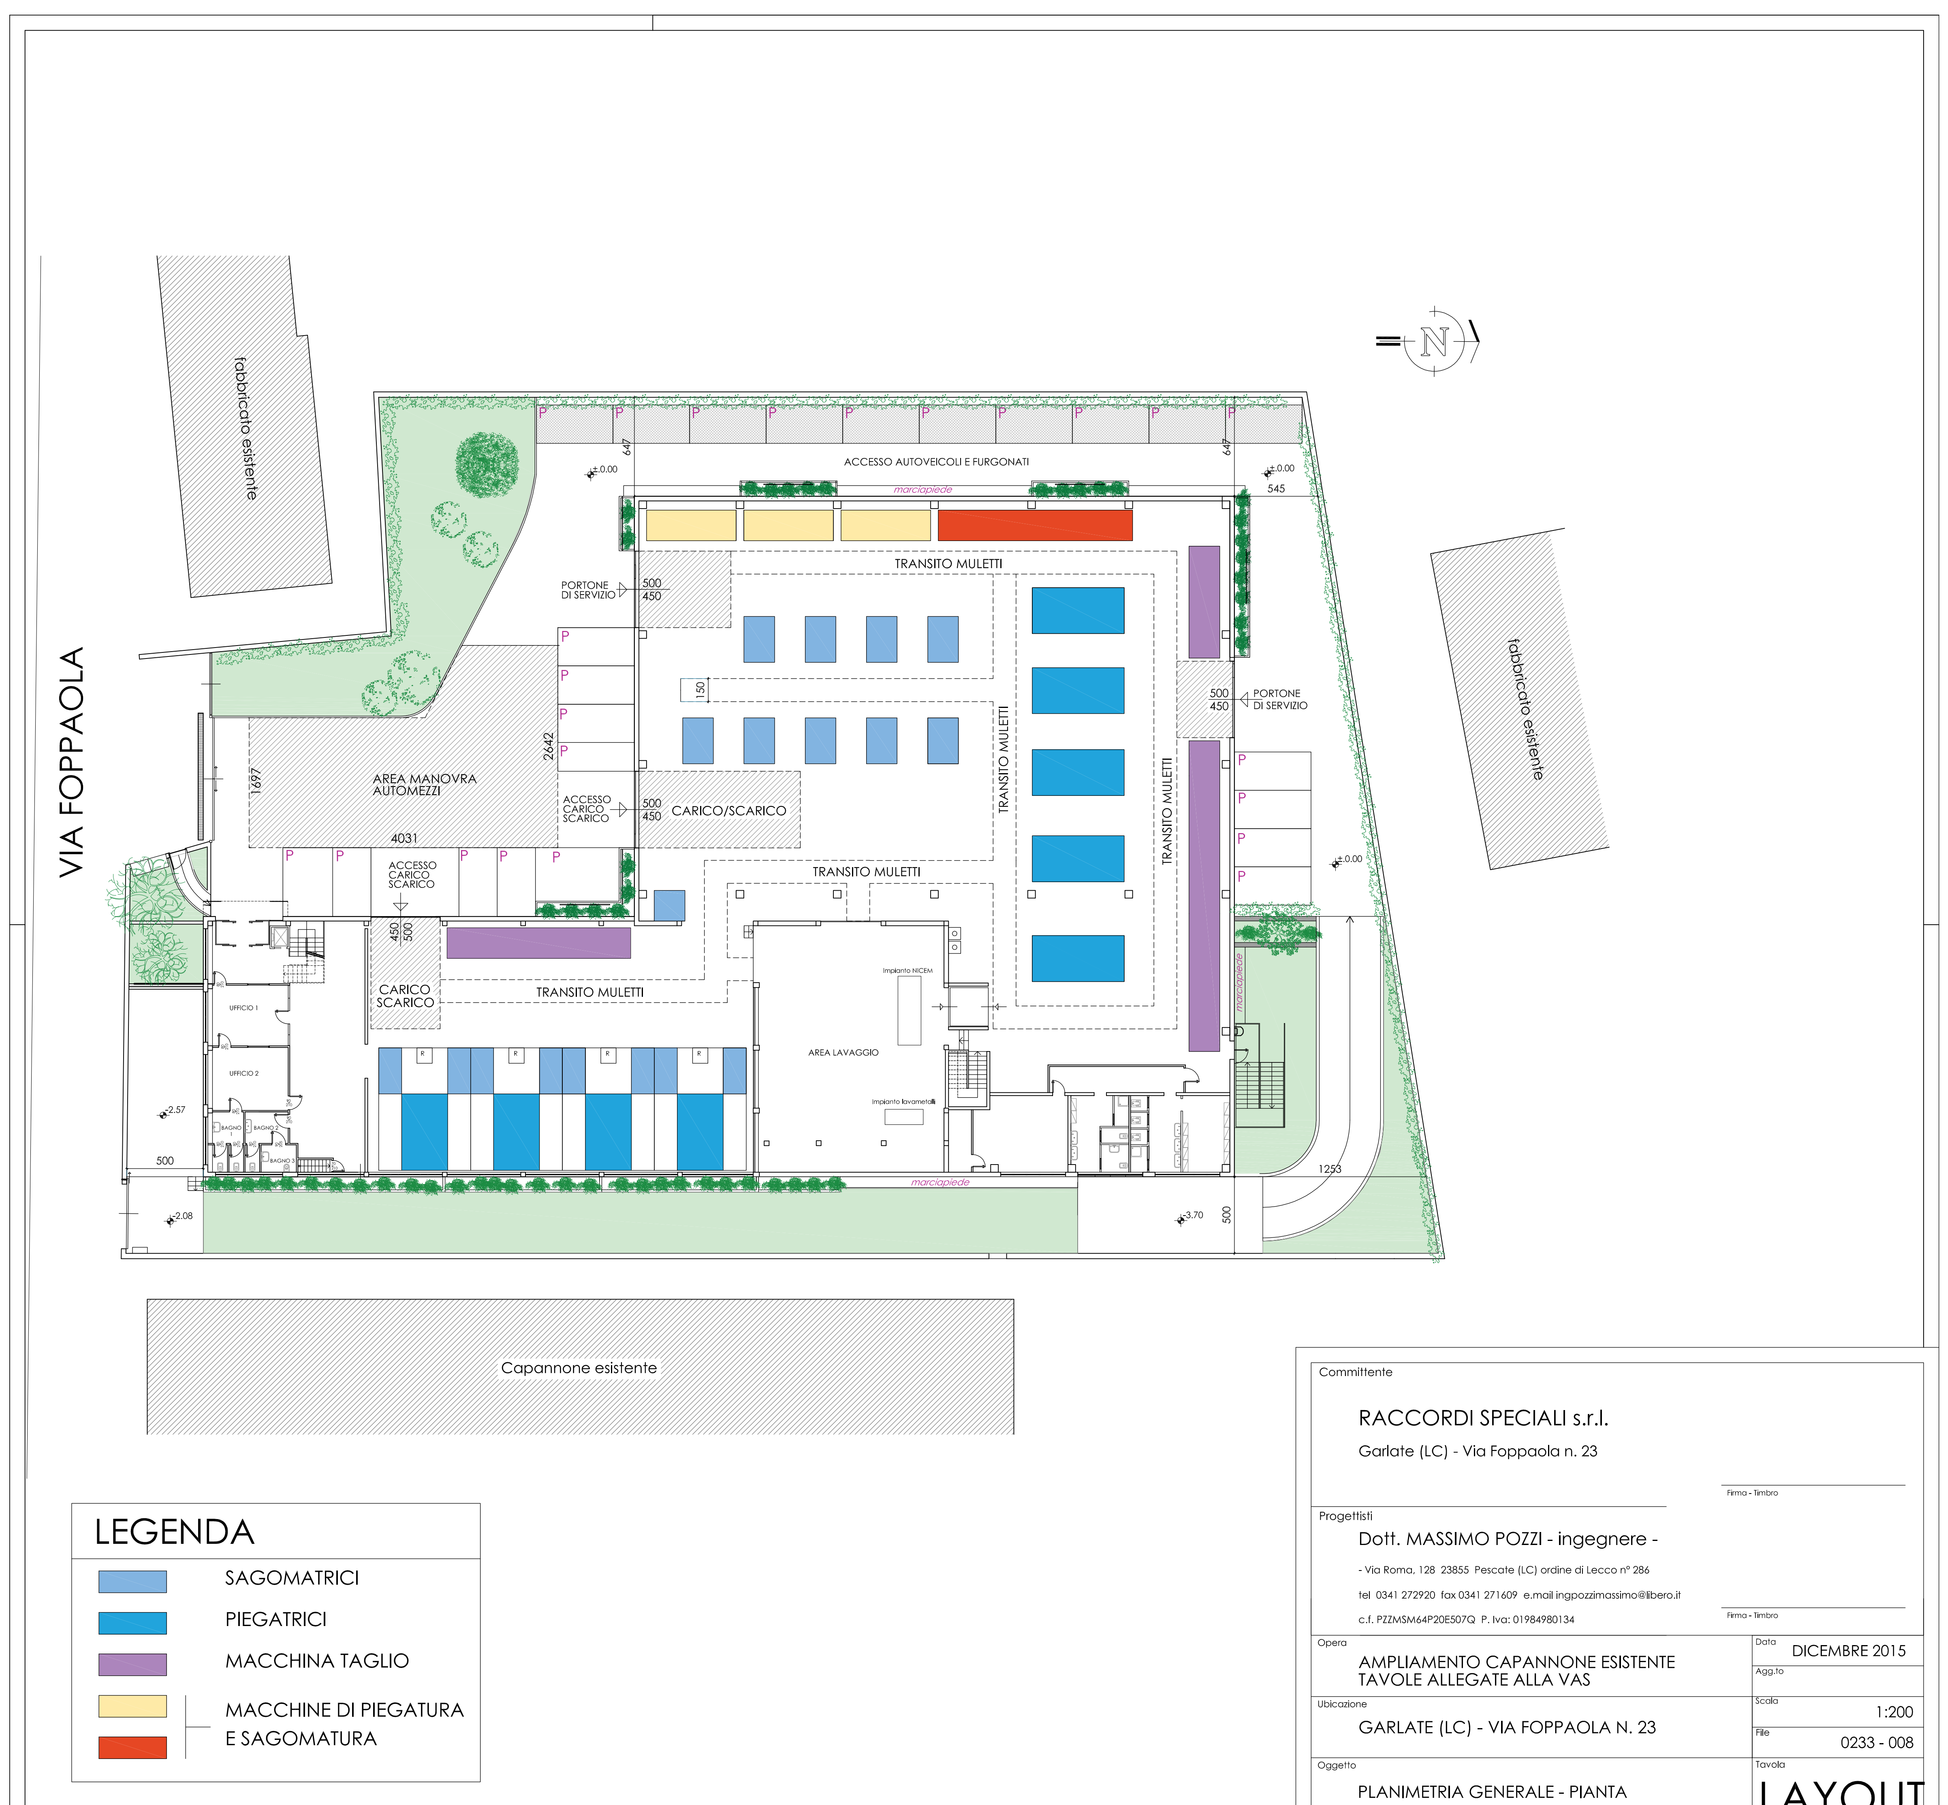

LEGENDA

- SAGOMATRICI
- PIEGATRICI
- MACCHINA TAGLIO
- MACCHINE DI PIEGATURA E SAGOMATURA

Committente

RACCORDI SPECIALI s.r.l.

Garlate (LC) - Via Foppaola n. 23

Firma - Timbro

Progettisti

Dott. MASSIMO POZZI - ingegnere -

- Via Roma, 128 23855 Pescate (LC) ordine di Lecco n° 286

tel 0341 272920 fax 0341 271609 e.mail ingpozzimassimo@libero.it

c.f. PZZMSM64P20E507Q P. Iva: 01984980134

Firma - Timbro

Opera: AMPLIAMENTO CAPANNONE ESISTENTE TAVOLE ALLEGATE ALLA VAS	Data: DICEMBRE 2015
	Agg.to
Ubicazione: GARLATE (LC) - VIA FOPPAOLA N. 23	Scala: 1:200
	File: 0233 - 008
Oggetto: PLANIMETRIA GENERALE - PIANTA	Tavola: LAYOUT

IL PRESENTE DISEGNO E' DI PROPRIETA' DEL PROGETTISTA CHE TUTELERA' I PROPRI DIRITTI A TERMINE DI LEGGE

Comune di Garlate Prot. n. 9651 del 09-12-2015 arrivo Cat. 6 Cl. 3