



PROSPETTO OVEST - D-A




PROSPETTO EST - B-C

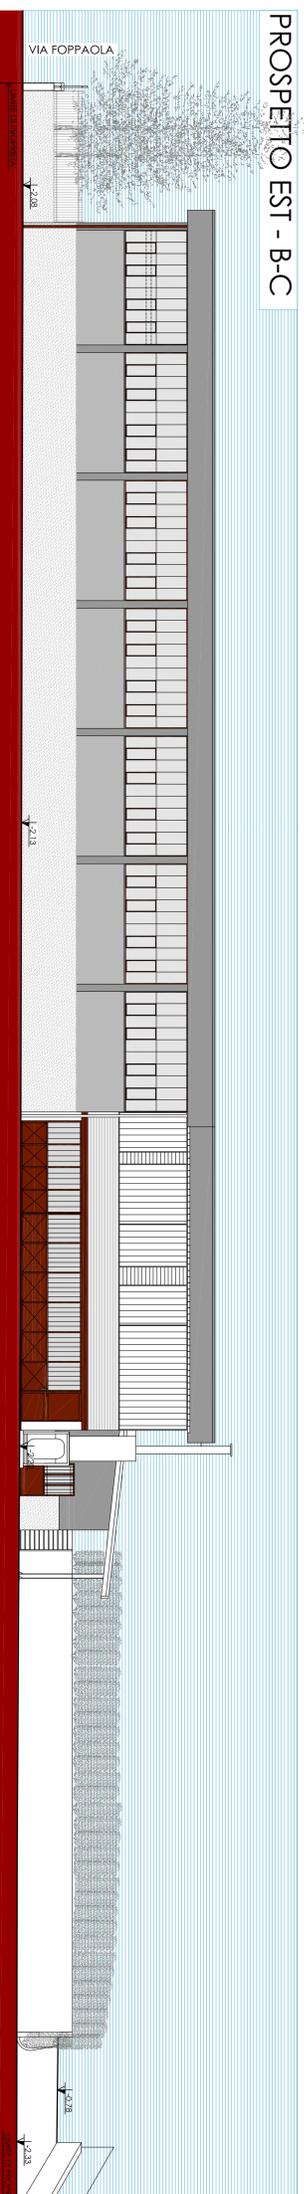

PROSPETTO NORD - C-D

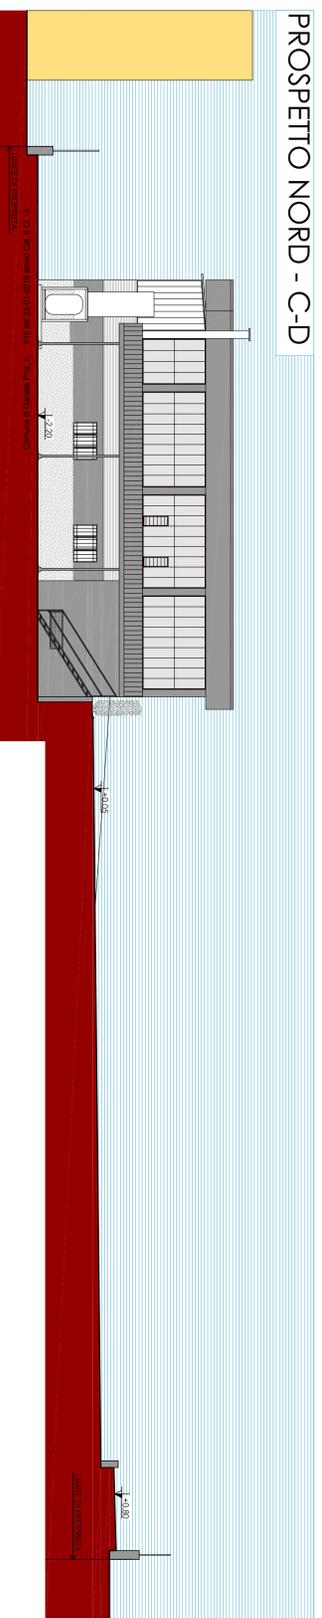

PROSPETTO SUD - A-B

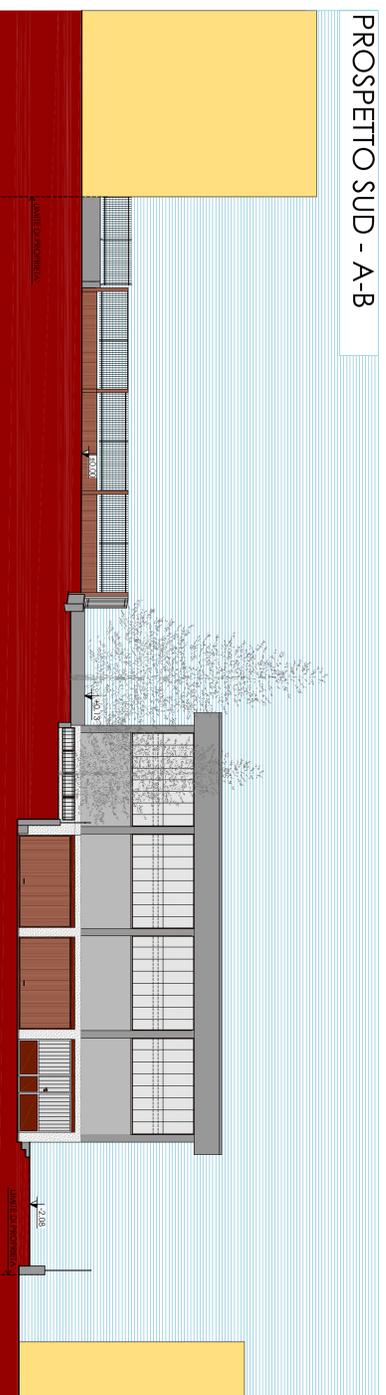

Committente

RACCORDI SPECIALI s.r.l.
Garlate (LC) - Via Foppaola n. 23

Progetto

Dot. MASSIMO POZZI - Ingegnere -

- Via Borno, 139 - 20855 Piacenza (CO) ordine di lavoro n° 284
tel 0341 272920 fax 0341 271699 e-mail ingozzomassimo@libero.it
c.f. PZMA64470280709 P. No. 0198480134

Progetto
**SPORTELLO UNICO DELLE ATTIVITA' PRODUTTIVE:
VARIANTE URBANISTICA PER AMPLIAMENTO DI
CAPANNONE ESISTENTE**

Localizzazione
GARLATE (LC) - VIA FOPPAOLA N. 23

Opera
PROSPETTI - STATO DI FATTO

Data
GENNAIO 2016

Scala
1:100

File
0233 - 008

Topografia

03

IL PRESENTE DISEGNO E' DI PROPRIETA' DEL PROGETTISTA. E' PROIBITO L'USO NON AUTORIZZATO SENZA IL CONSENSO DELLO STUDIO DI INGEGNERIA.