
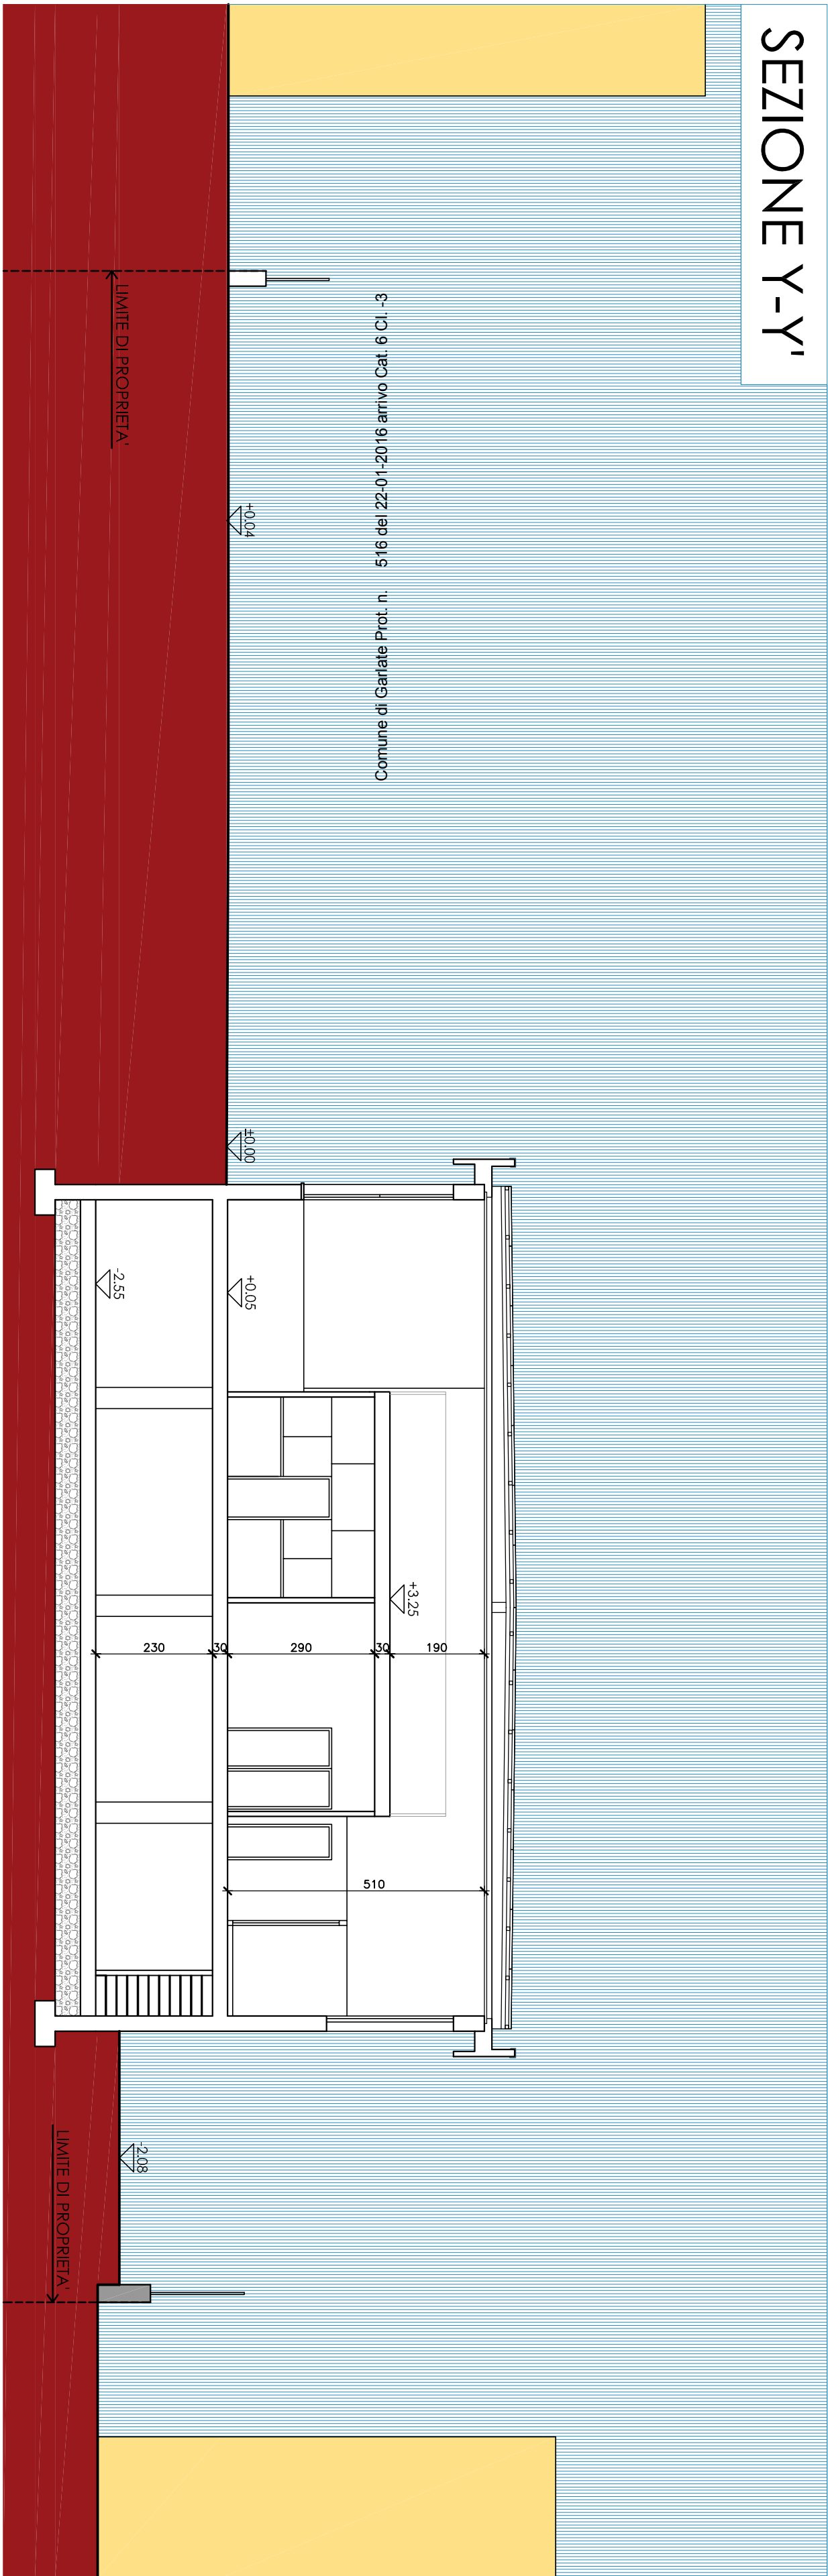


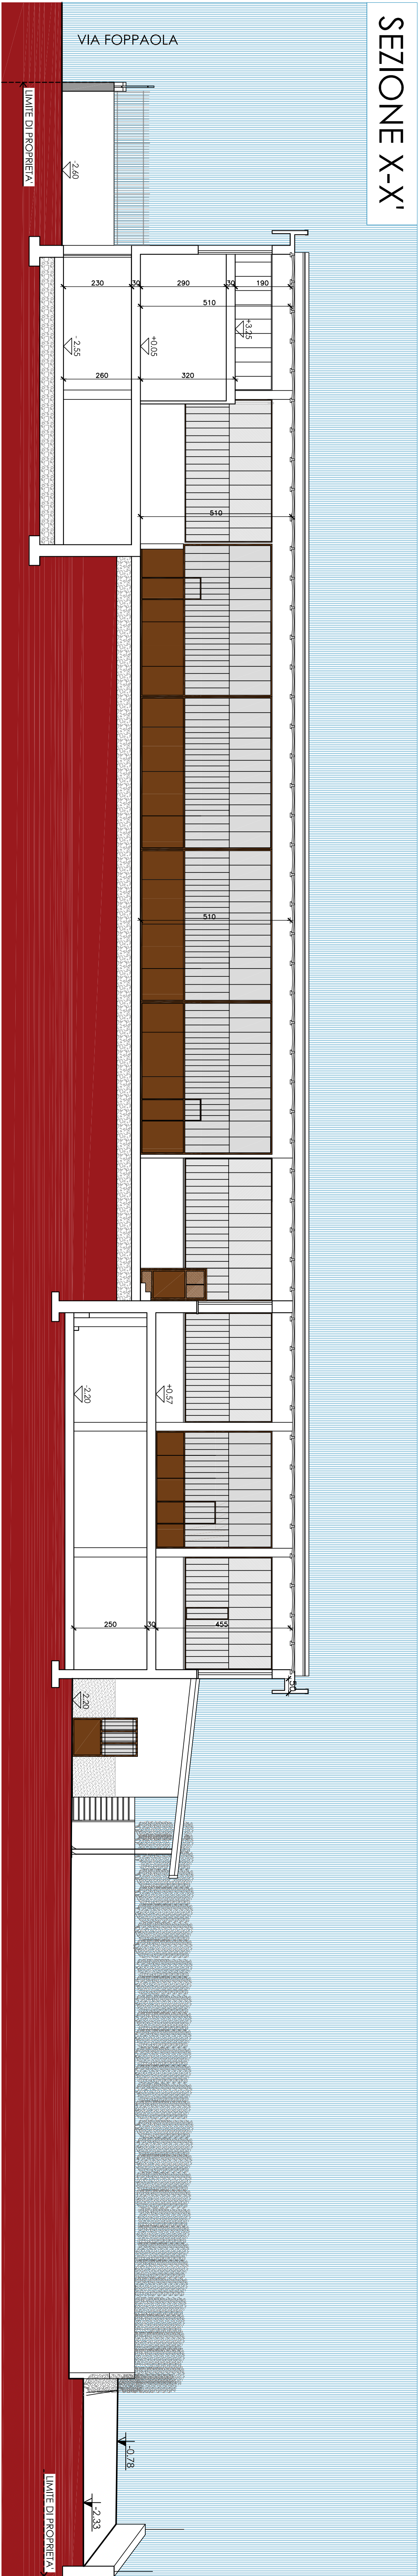

Commenti

RACCORDI SPECIALI s.r.l.
Garlate (LC) - Via Foppaola n. 23

Progettisti

Dot. MASSIMO POZZI - Ingegnere -
- Via Rome, 128 - 20855 Piacente (LC) ordine di licenza n° 284
tel. 0341 272920 fax 0341 271697 e-mail: ingegnermassimo@libero.it
c.f. PZMAS44P20C607Q P. No. 0194980134

Firma: _____

Firma: _____

Oggetto **SPORTELLINO UNICO DELLE ATTIVITÀ PRODUTTIVE:
VARIANTE URBANISTICA PER AMPLIAMENTO DI
CAPANNONE ESISTENTE**

Firma: _____

Firma: _____

Disegnista **GARLATE (LC) - VIA FOPPAOLA N. 23**

Scala **1:100**

Fila **0233 - 008**

foglio **04**

IL PRESENTE DISEGNO È DI PROPRIETÀ DELL'INGEGNERIA C.A.B. TORTURA E PROPRI DIRITTI A TIRARNE DUE COPIE