LEGENDA

- FABBRICATO IN AMPLIAMENTO
- * FINESTRE E LUCERNARI APRIBILI
- COLONNA DI SCARICO BAGNI CON ESALATORE E TORRINO SULLA COPERTURA

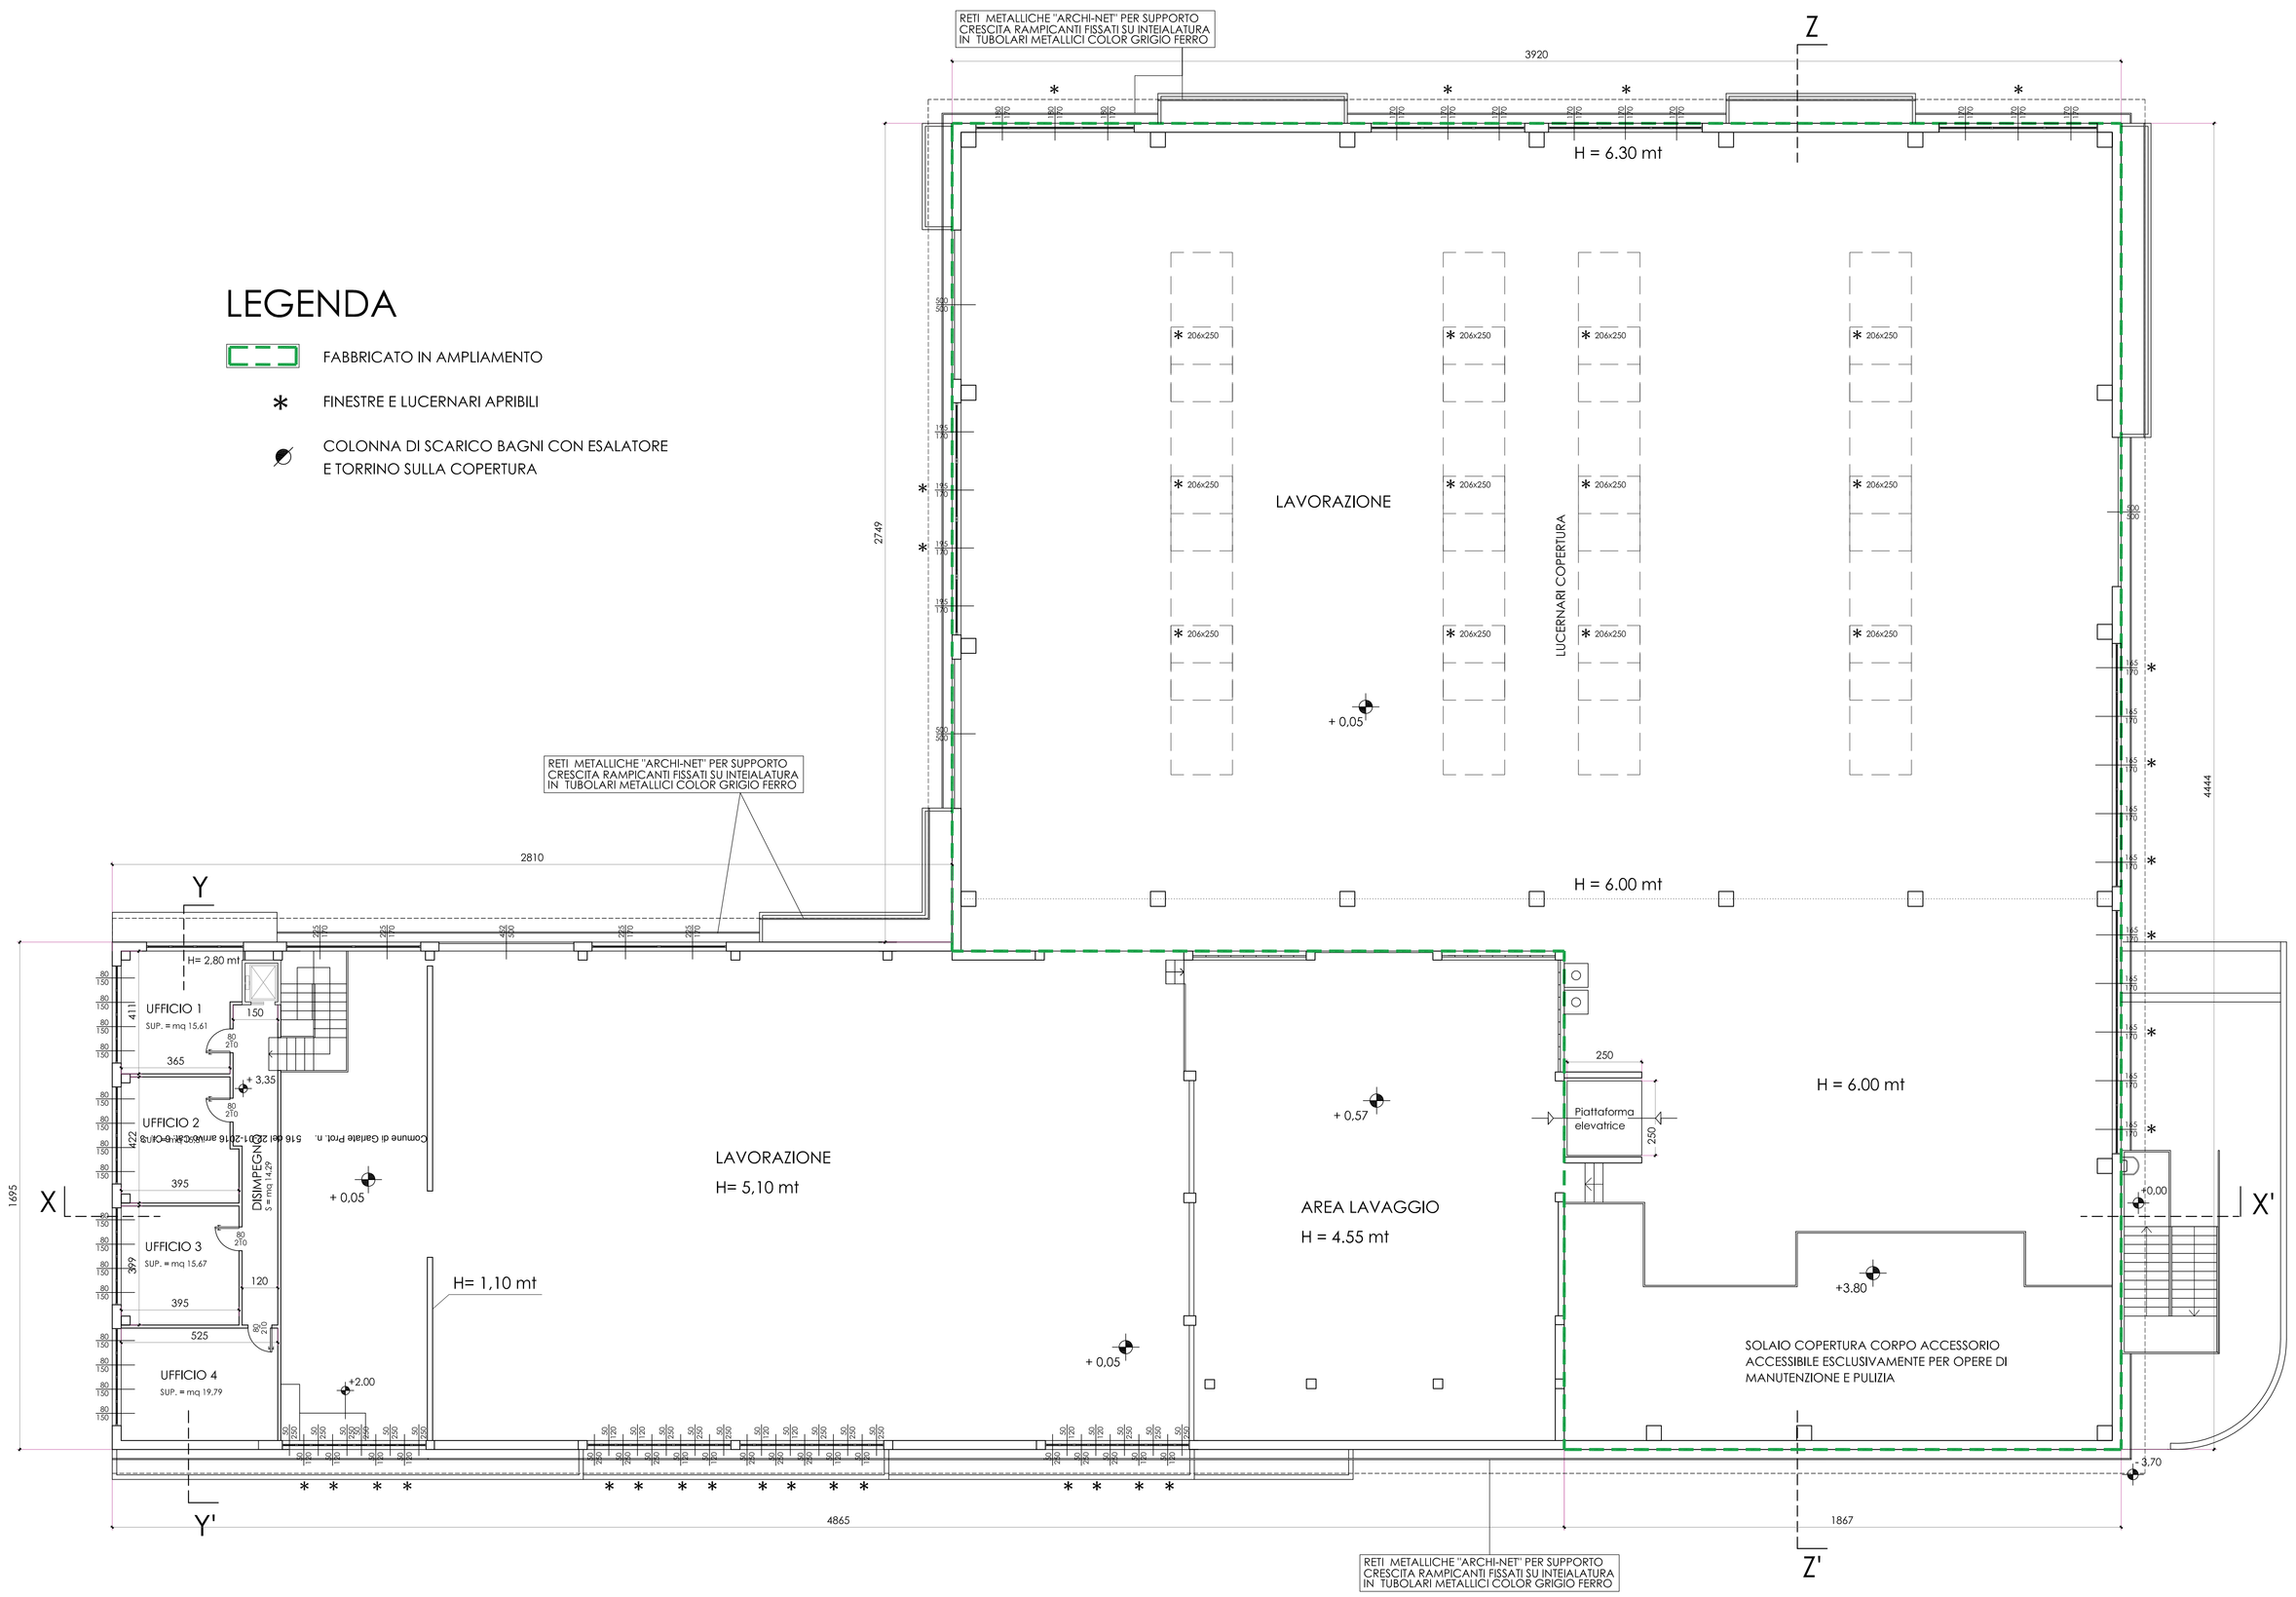

Committente

RACCORDI SPECIALI s.r.l.

Garlate (LC) - Via Foppaola n. 23

Firma - Timbro

Progettisti

Dott. MASSIMO POZZI - ingegnere -

- Via Roma, 128 23855 Pescate (LC) ordine di Lecco n° 286

tel 0341 272920 fax 0341 271609 e.mail ingpozzimassimo@libero.it

c.f. PZZMSM64P20E507Q P. Iva: 01984980134

Firma - Timbro

Opera: SPORTELLO UNICO DELLE ATTIVITA' PRODUTTIVE: VARIANTE URBANISTICA PER AMPLIAMENTO DI CAPANNONE ESISTENTE	Data: GENNAIO 2016
	Agg.to
Ubicazione: GARLATE (LC) - VIA FOPPAOLA N. 23	Scala: 1:100
	File: 0233 - 008
Oggetto: PIANTE PIANO TERRA (QUOTA + 4.00)-PROGETTO	Tavola: 08

IL PRESENTE DISEGNO E' DI PROPRIETA' DEL PROGETTISTA CHE TUTELERA' I PROPRI DIRITTI A TERMINE DI LEGGE