

LEGENDA




FABBRICATO IN AMPLIAMENTO



PORZIONE DI CAPANNONE OGGETTO DI SOPRALZO



LUCERNARI APRIBILI

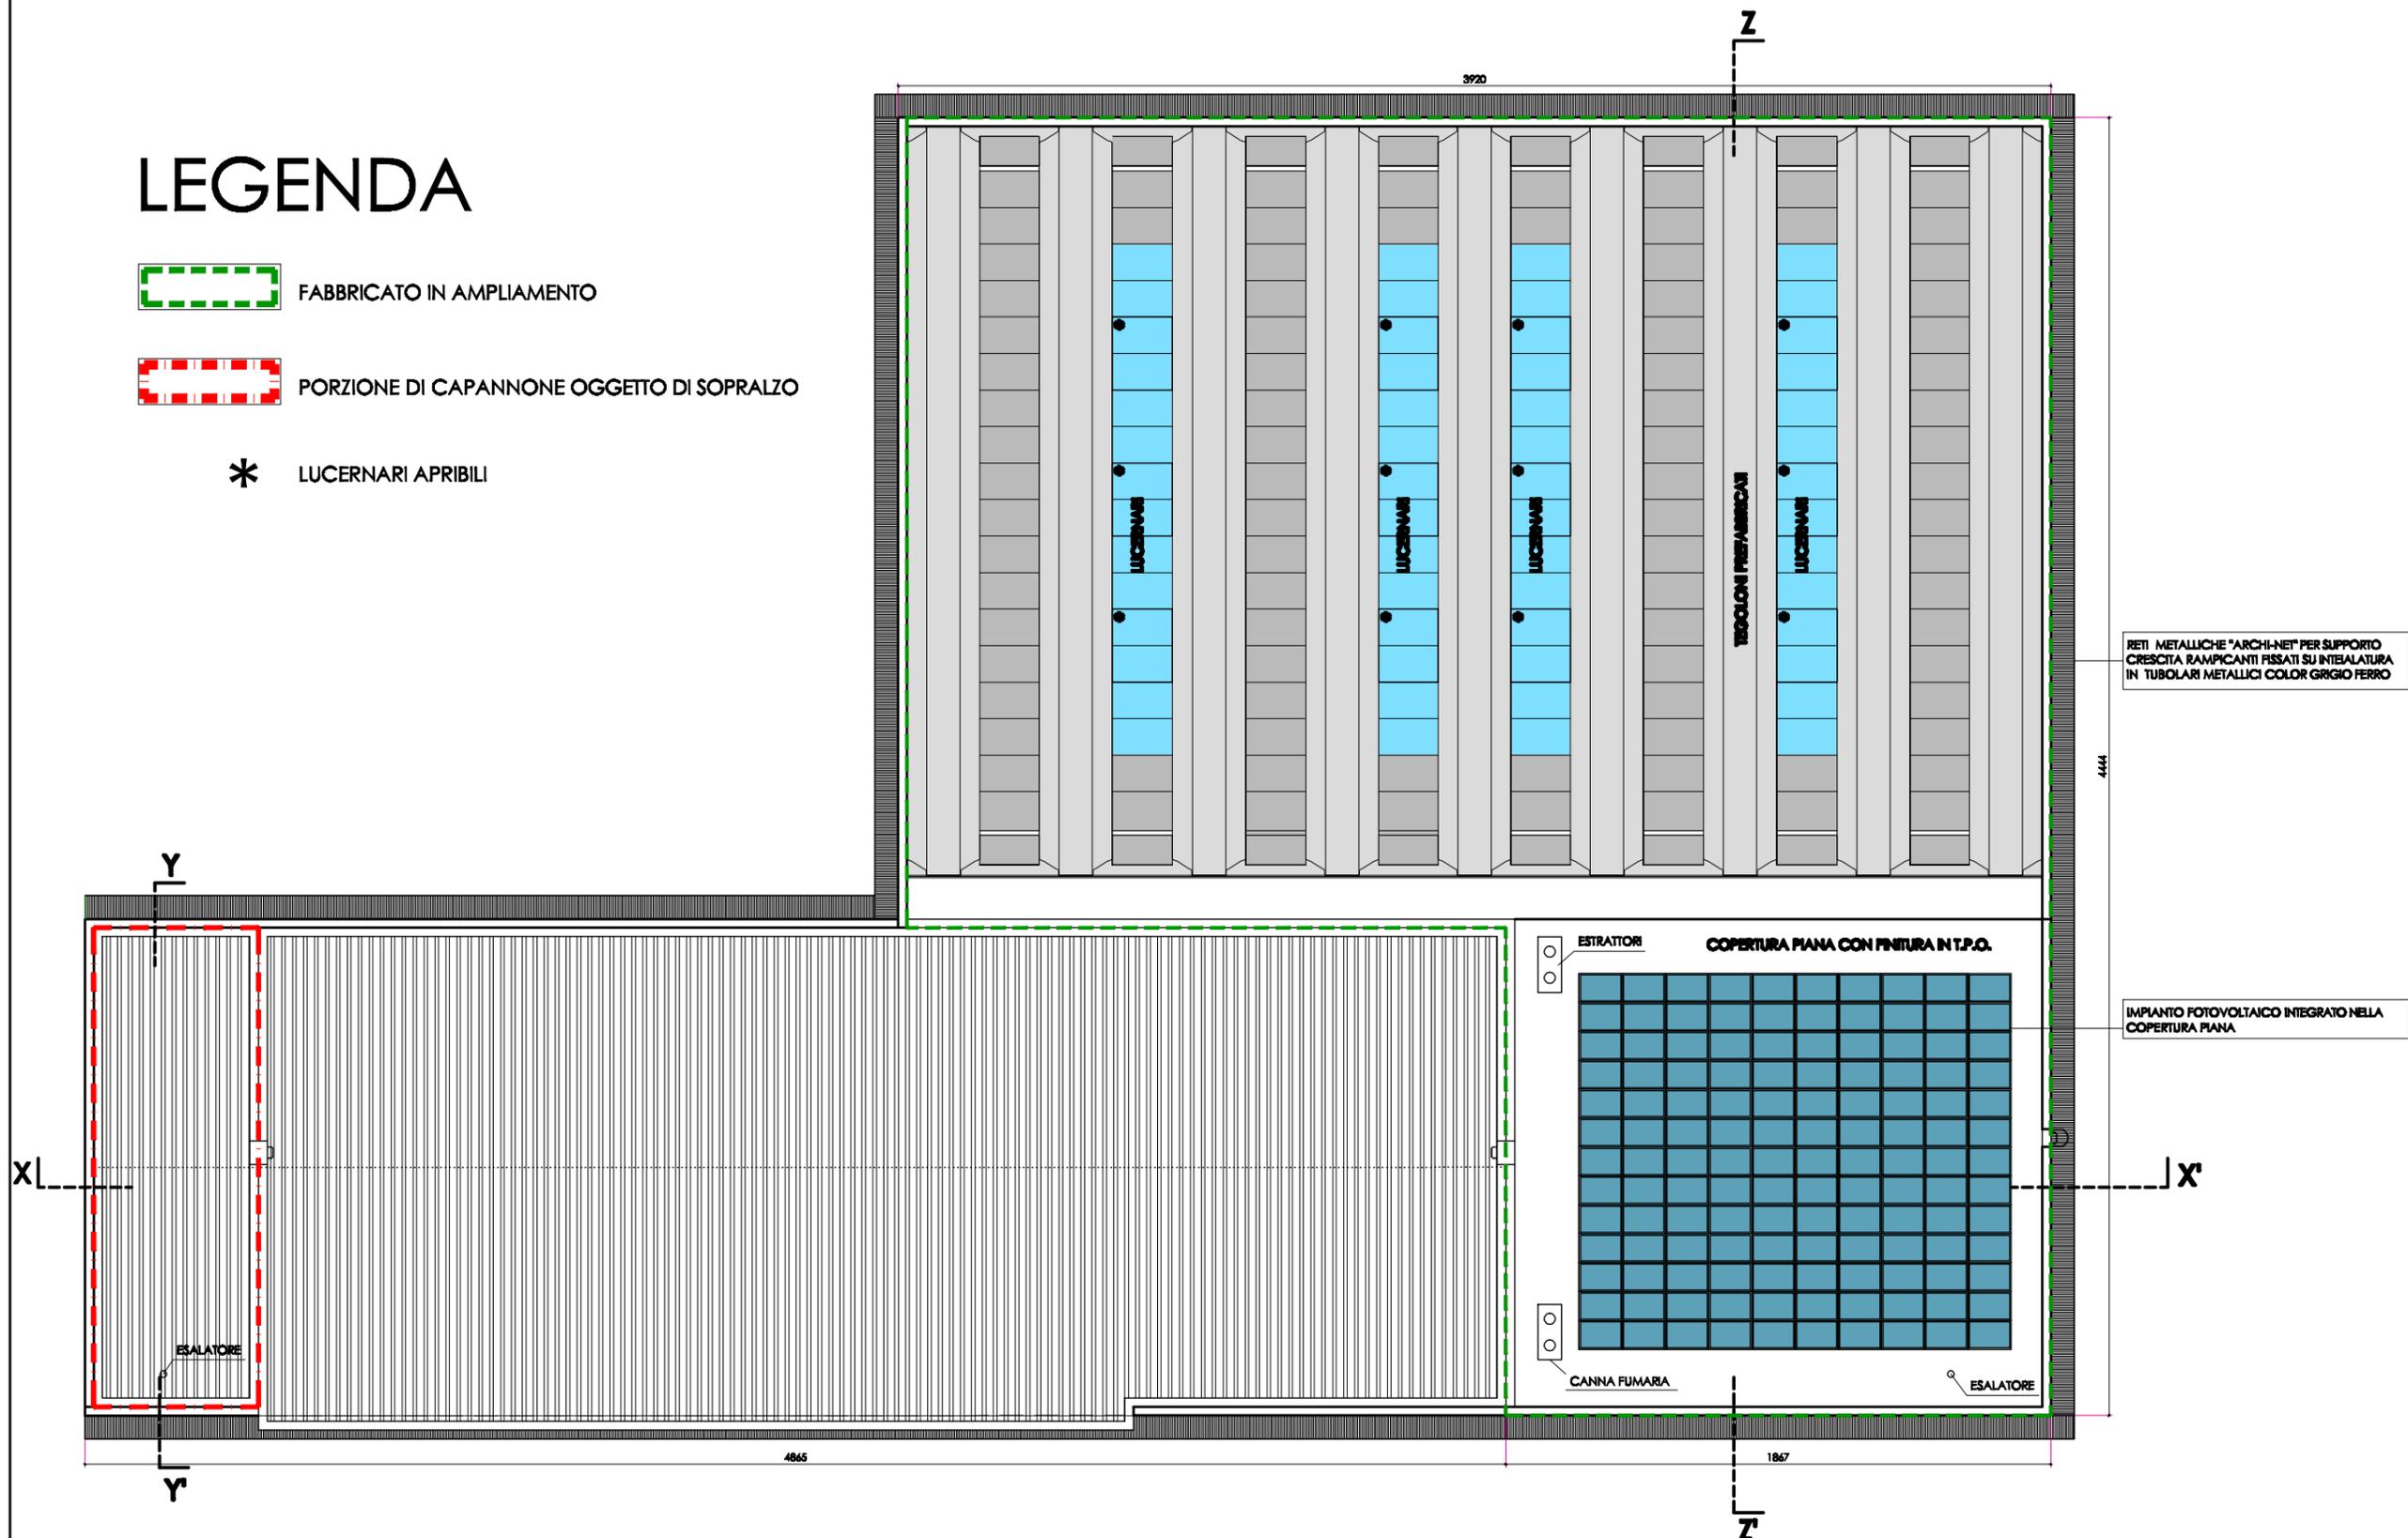

RETI METALLICHE "ARCHI-NET" PER SUPPORTO CRESCITA RAMPICANTI FISSATI SU INTEALATURA IN TUBOLARI METALLICI COLOR GRIGIO FERRO

IMPIANTO FOTOVOLTAICO INTEGRATO NELLA COPERTURA PIANA

TAV. 09 - PIANTA COPERTURA - PROGETTO