



PIANTA PIANO SEMINTERRATO

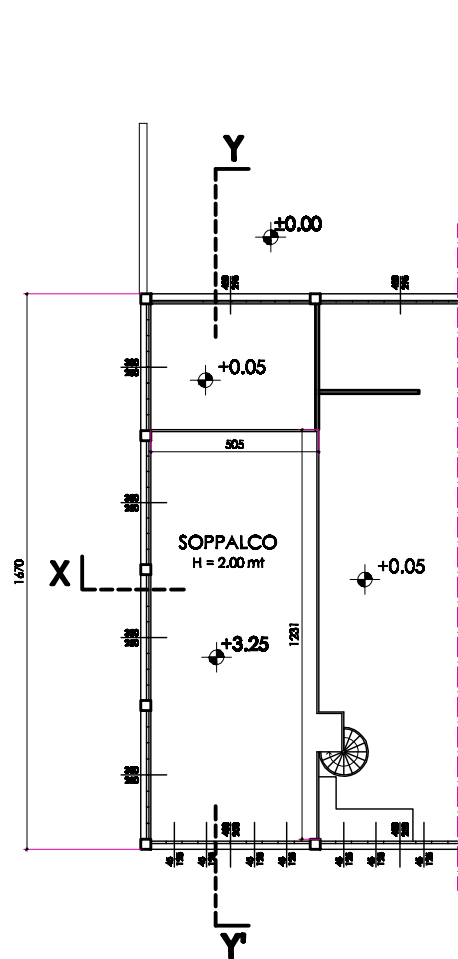

PIANTA PIANO SOPPALCO

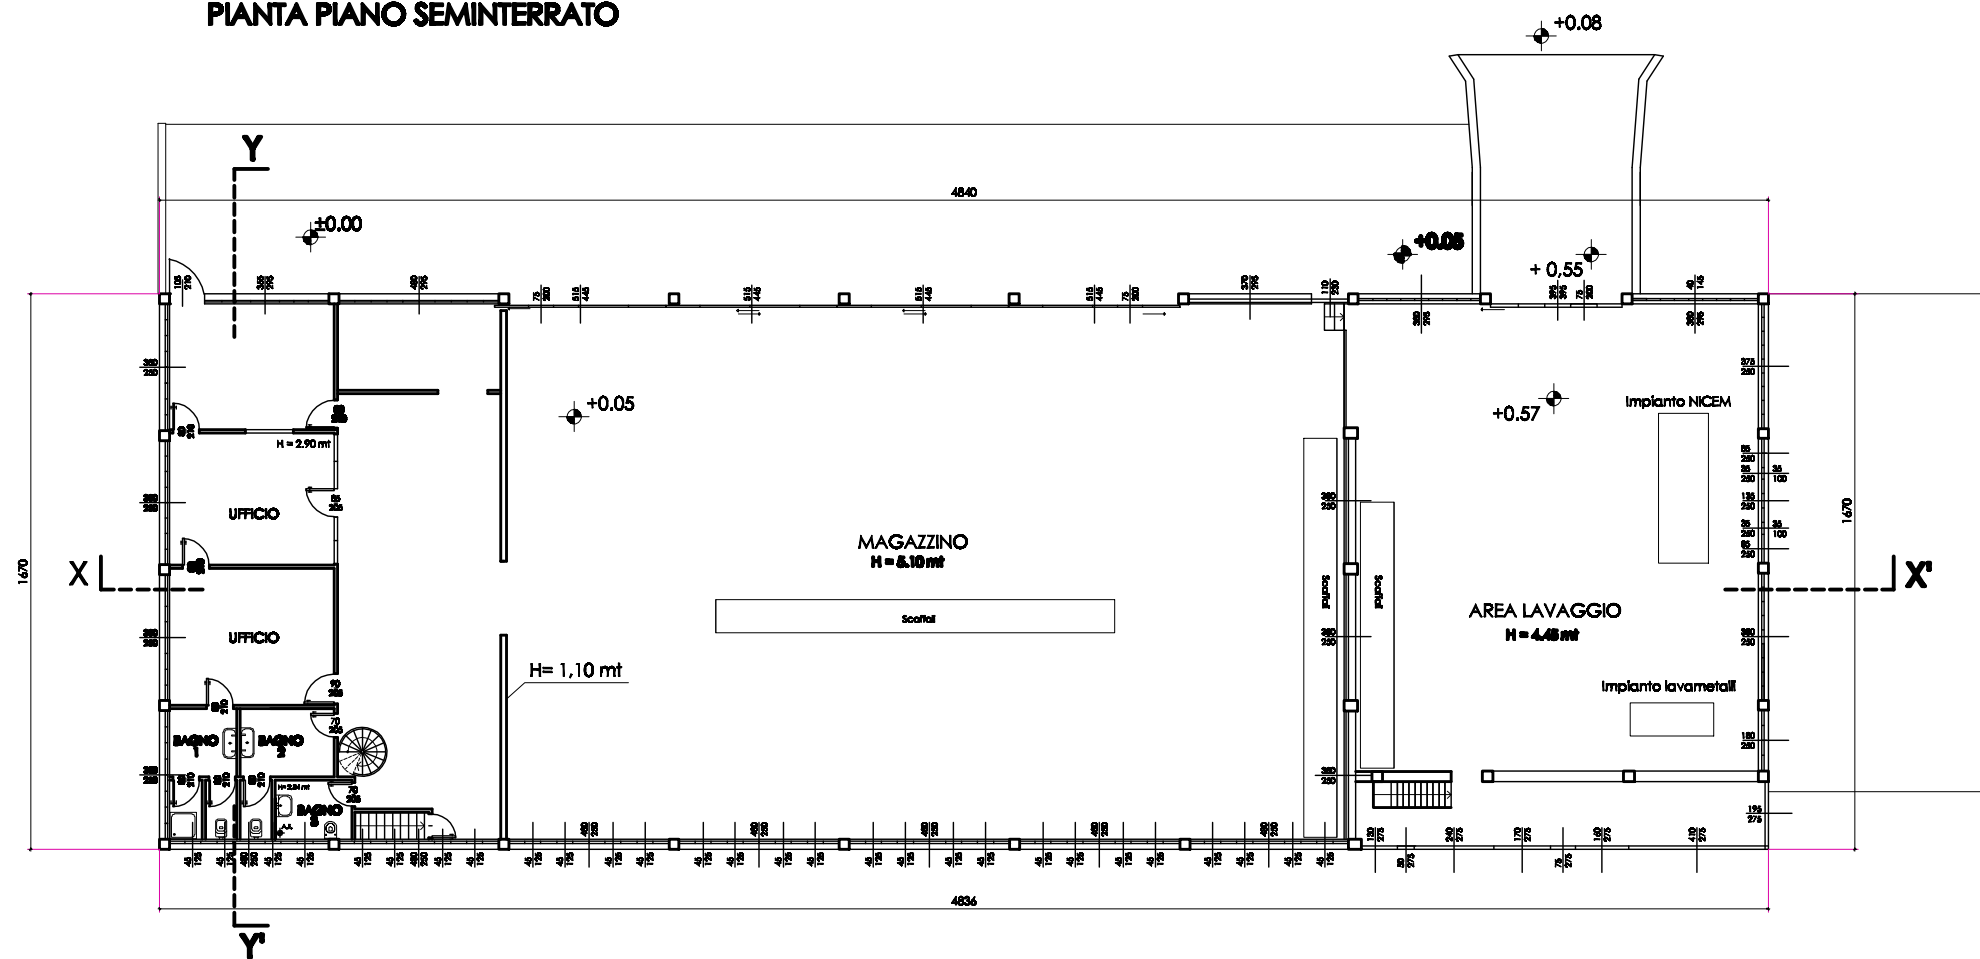

PIANTA PIANO TERRA

TAV. 02 - PIANTE STATO DI FATTO