



SEZIONE X-X'

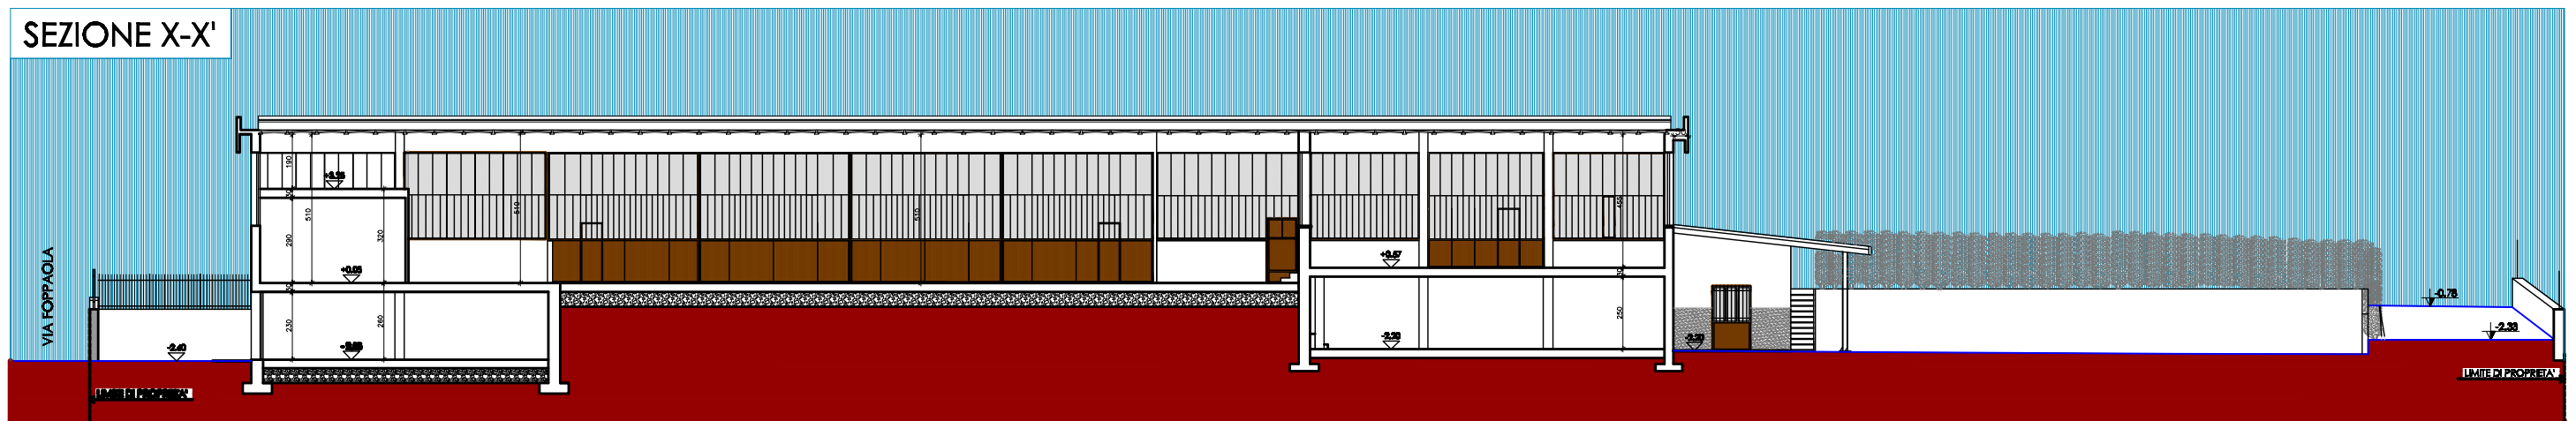

SEZIONE Y-Y'

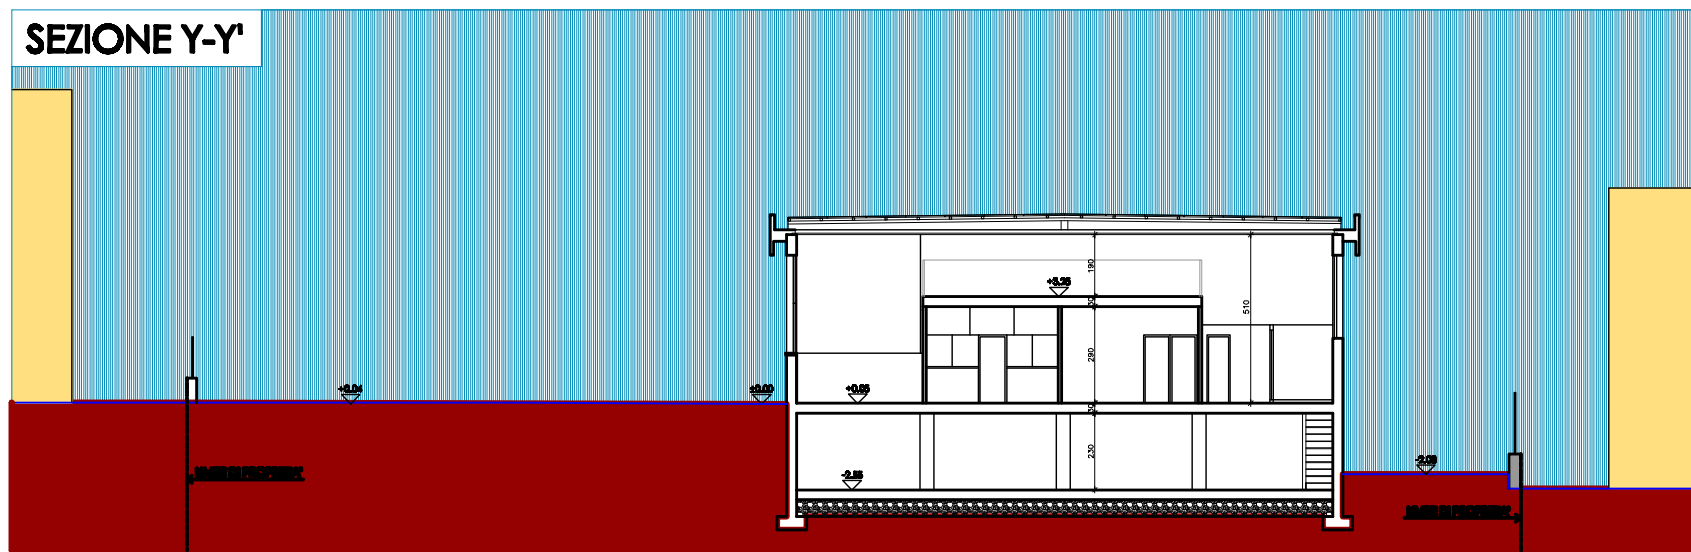

TAV. 04 - SEZIONI STATO DI FATTO