



PROSPETTO OVEST - D-A

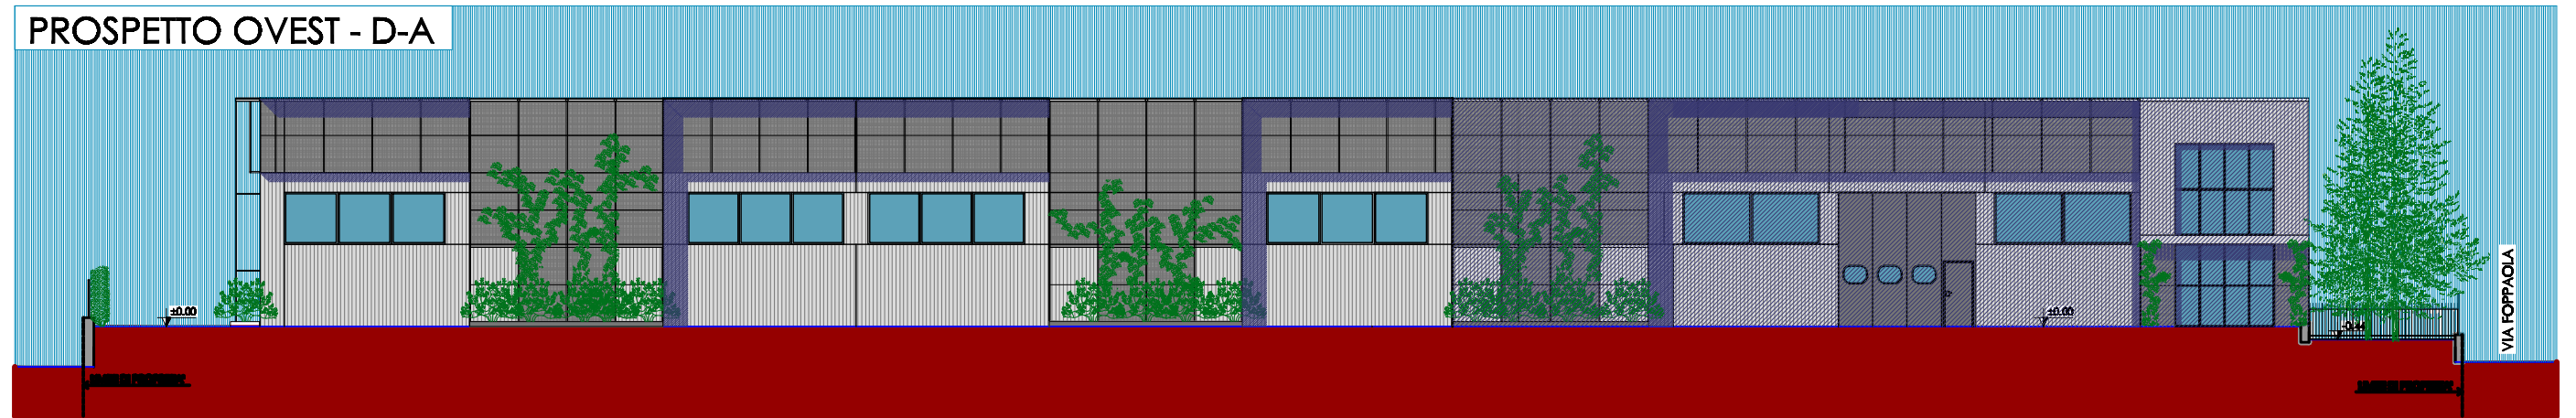

PROSPETTO NORD - C-D

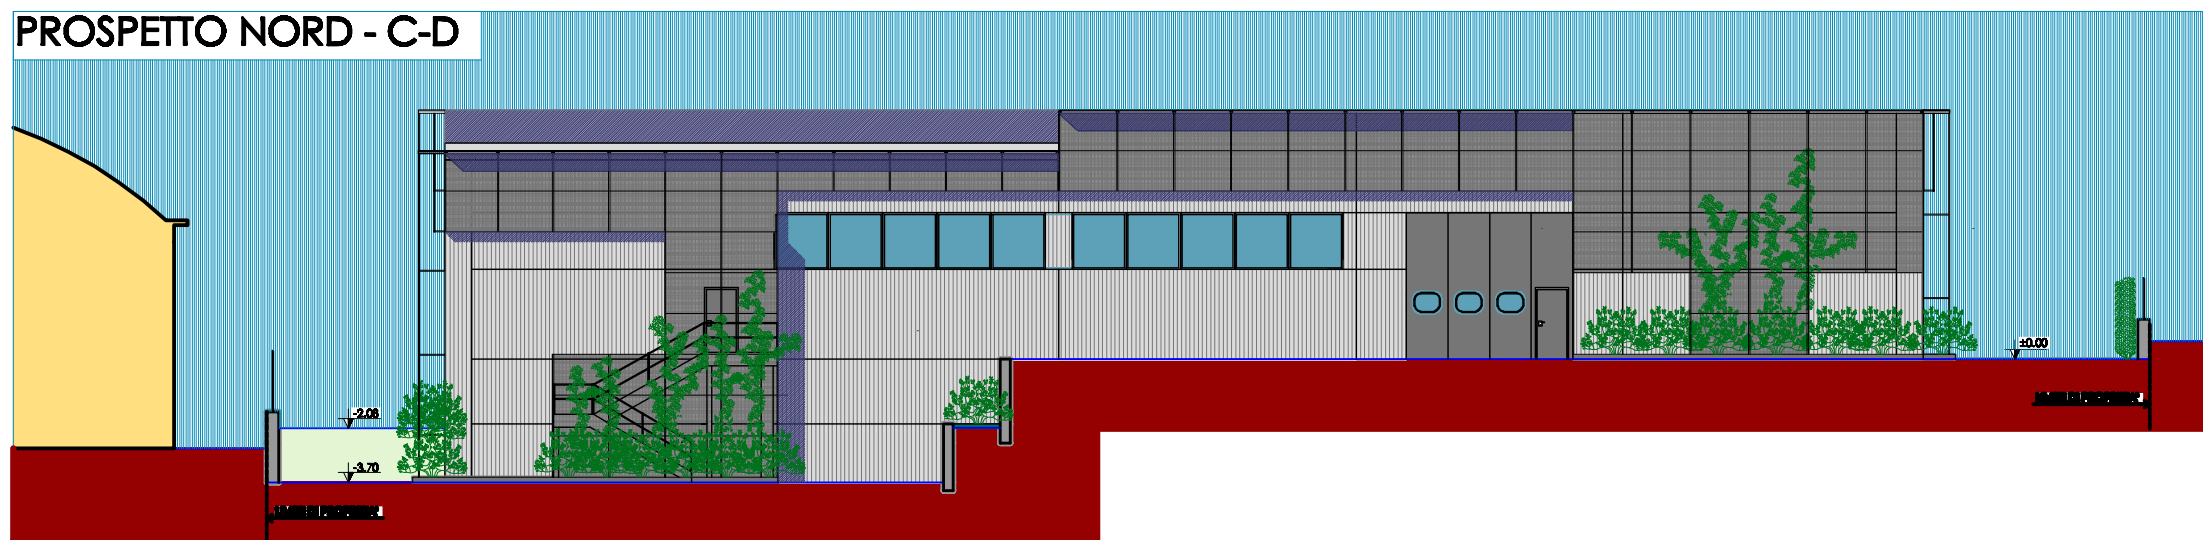

TAV. 11 - PROSPETTI - PROGETTO