


SEZIONE

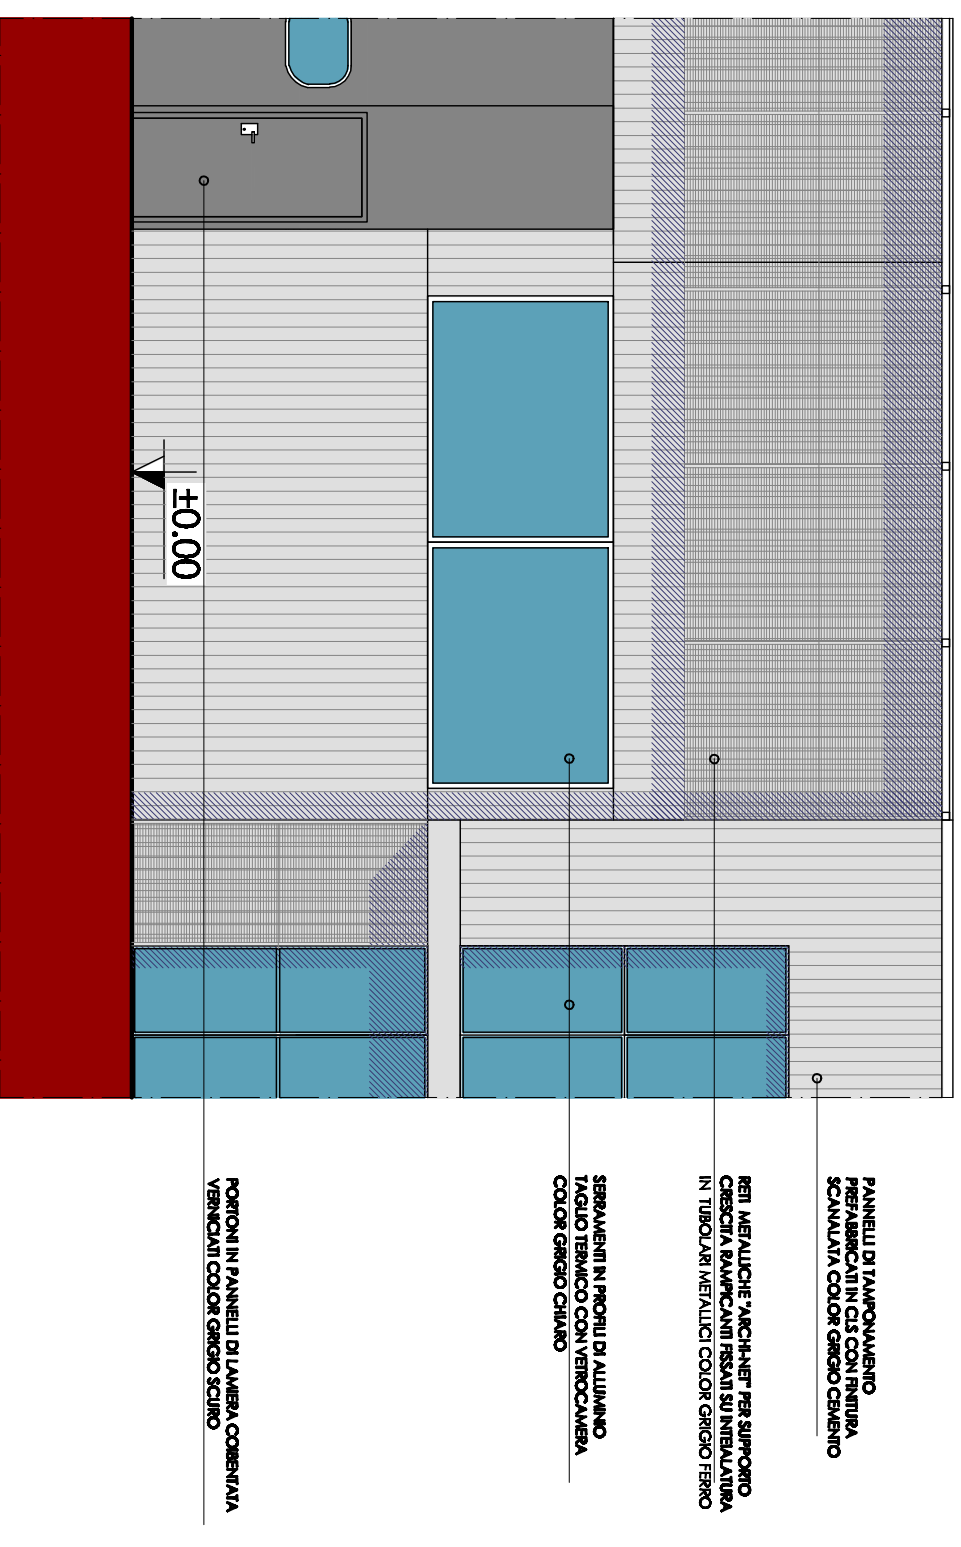

PROSPETTO

TAV. 13 - PARTICCOLARE COSTRUTTIVO