


TAV. 15 - VERIFICA SUPERFICIE DRENANTE

LOTTO DI PROPRIETA'

MISURATA CELERIMETRICAMENTE A COMPUTER

TOTALE SUPERFICIE = MQ 4.344,58

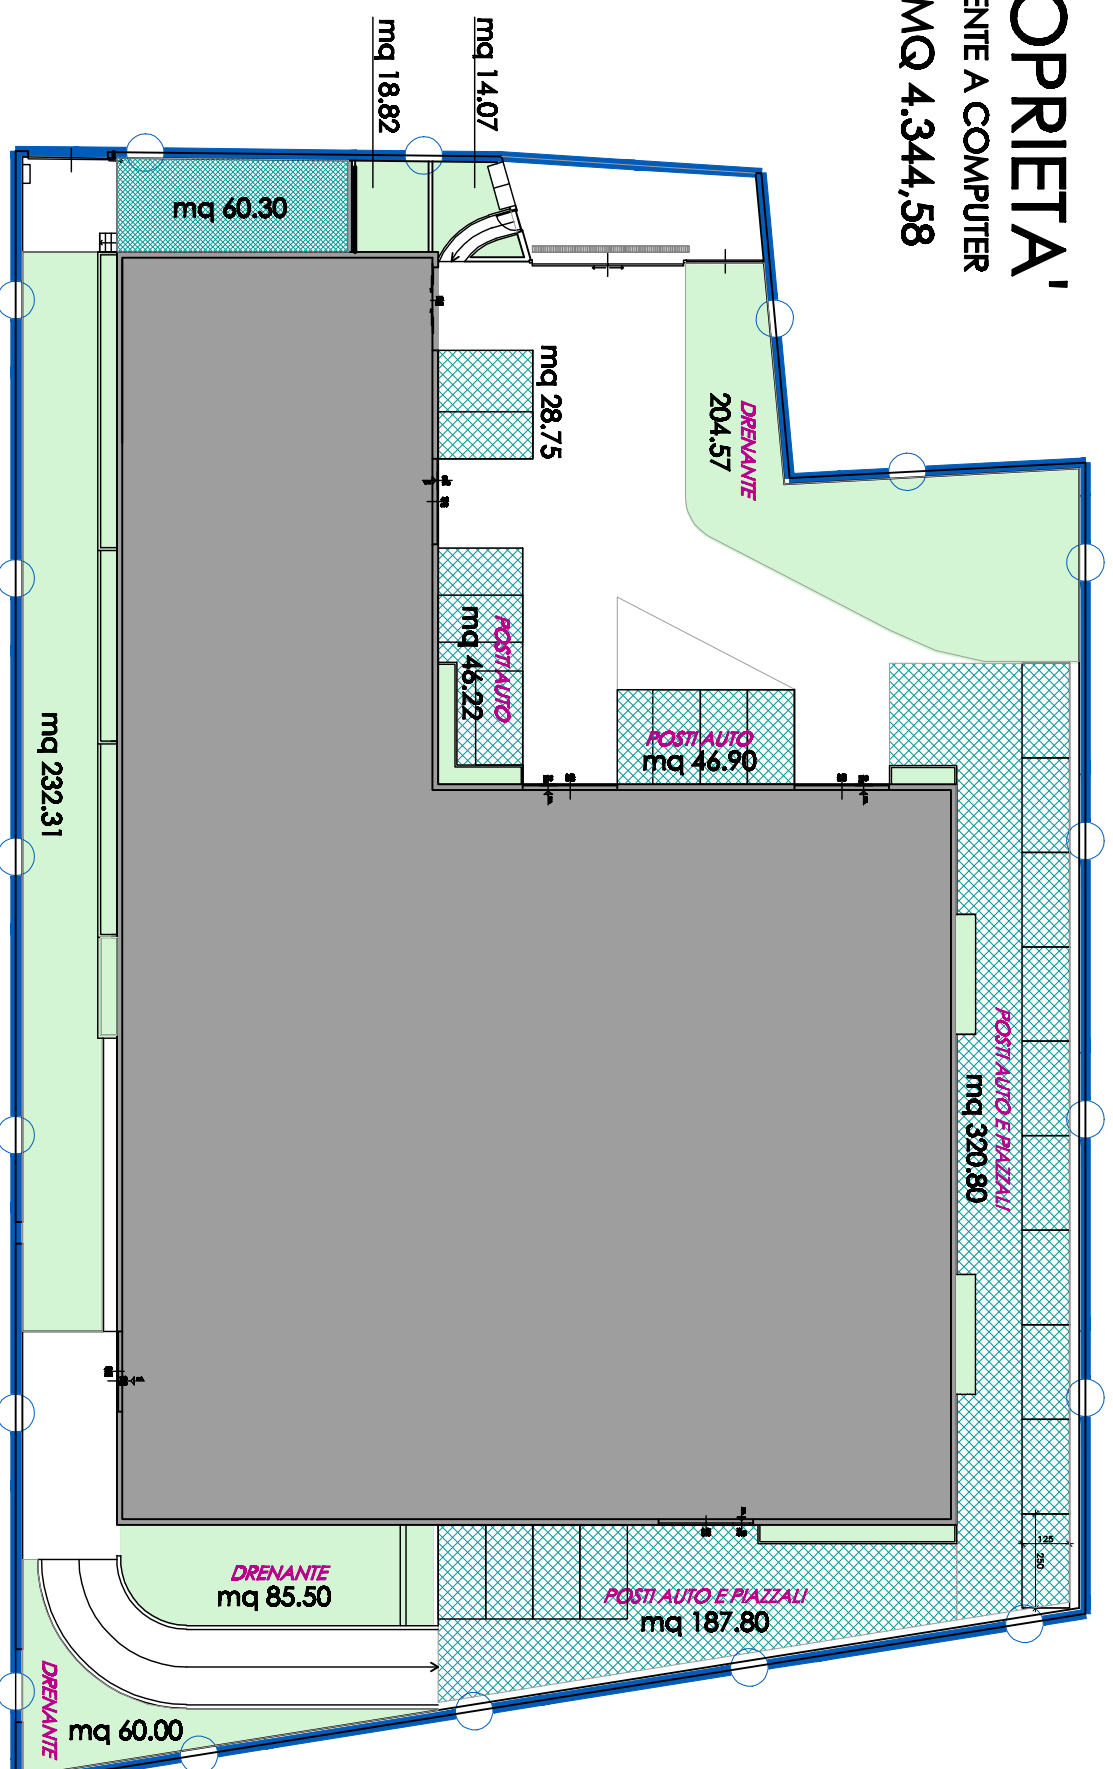

CALCOLO E VERIFICA SUPERFICIE DRENANTE

SUPERFICIE DRENANTE MINIMA RICHIESTA DA NORMATIVA

= 15 % DEL LOTTO DI PROPRIETA' = mq 4.344,58 X 15 % = mq 651.68

SUPERFICIE DRENANTE IN PROGETTO =

= mq 13.10+8.57+8.57+4.39+232.31+18.82+14.07+204.57+60+85.50+3+5.53+5.53+9.28+8.86 =682.10

SUPERFICIE DRENANTE IN PROGETTO = mq 682.10 > 651.68 - VERIFICATO -
(MISURATA CELERIMETRICAMENTE A COMPUTER)