LEGENDA

LOTTO DI PROPRIETA'

FABBRICATO ESISTENTE

N

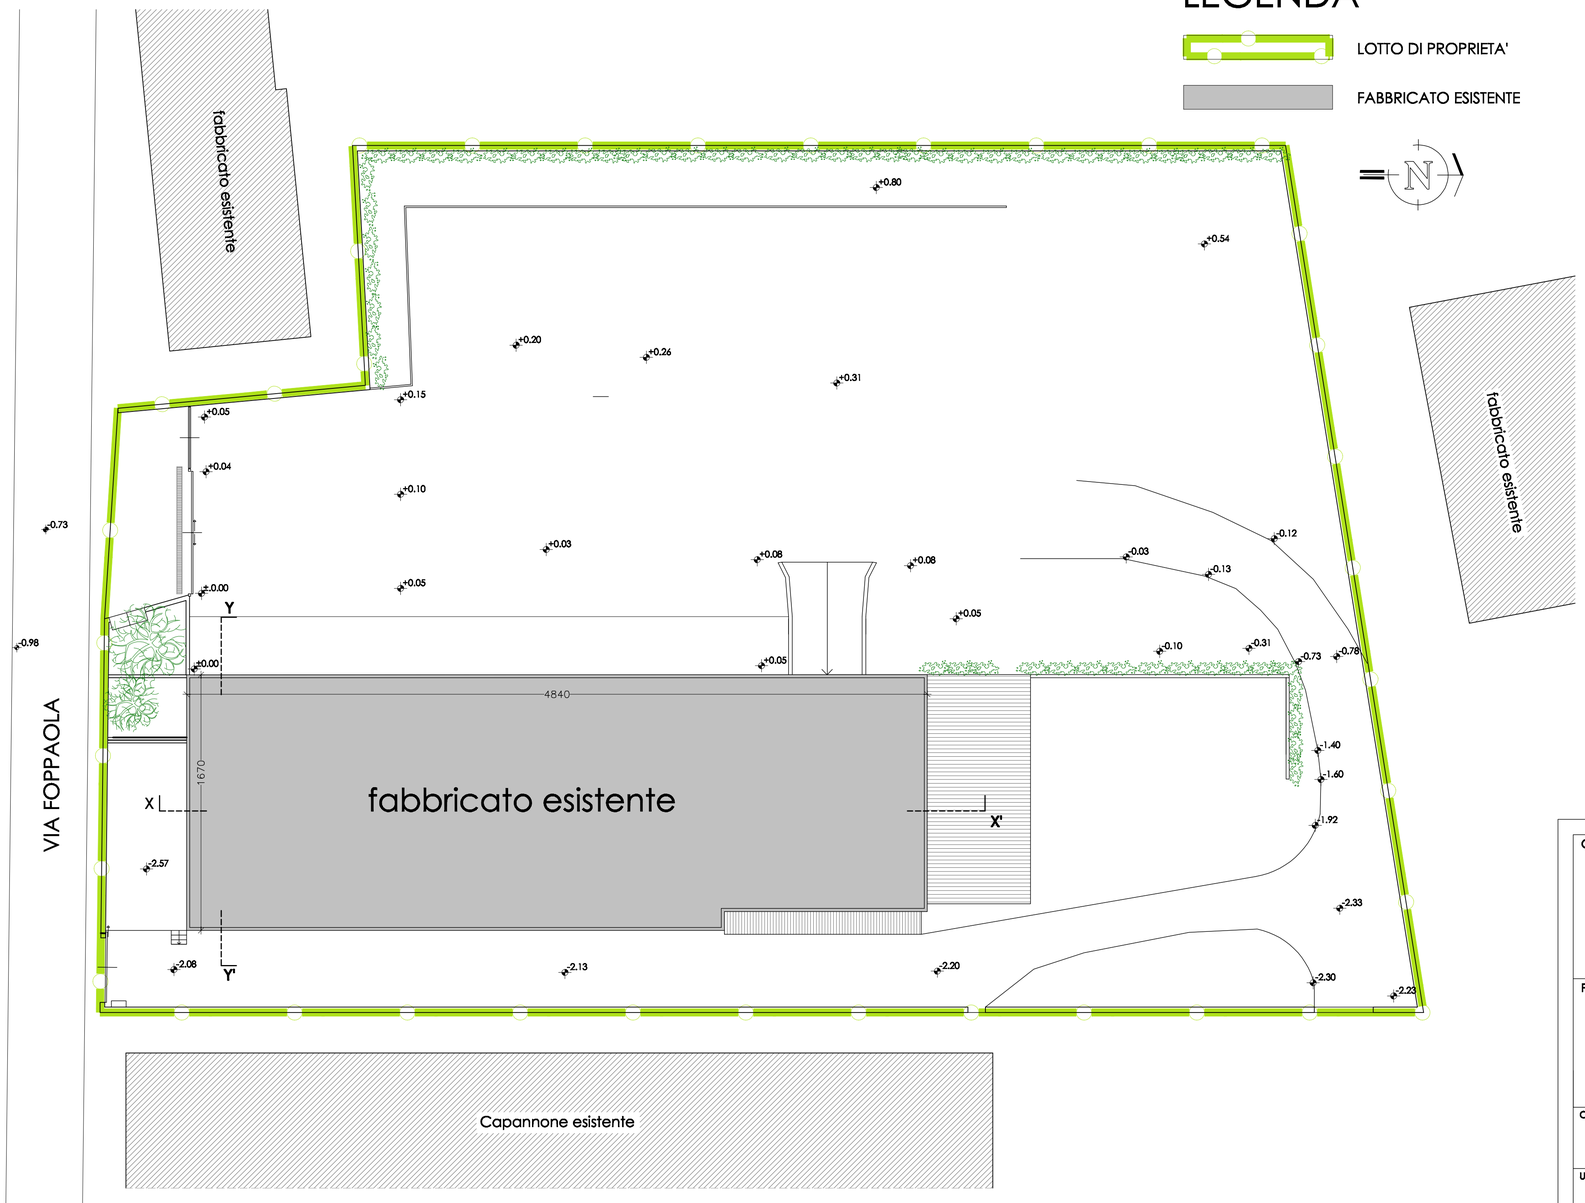

Committente

RACCORDI SPECIALI s.r.l.

Garlate (LC) - Via Foppaola n. 23

Firma - Timbro

Progettisti

Dott. MASSIMO POZZI - ingegnere -

- Via Roma, 128 23855 Pescate (LC) ordine di Lecco n° 286

tel 0341 272920 fax 0341 271609 e.mail ingpozzimassimo@libero.it

c.f. PZZMSM64P20E507Q P. Iva: 01984980134

Firma - Timbro

Opera: AMPLIAMENTO CAPANNONE ESISTENTE TAVOLE ALLEGATE ALLA VAS	Data: LUGLIO 2015 Agg.to:
Ubicazione: GARLATE (LC) - VIA FOPPAOLA N. 23	Scala: 1:200 File: 0233 - 008
Oggetto: PLANIMETRIA GENERALE STATO DI FATTO	Tavola: 01

IL PRESENTE DISEGNO E' DI PROPRIETA' DEL PROGETTISTA CHE TUTELERA' I PROPRI DIRITTI A TERMINE DI LEGGE