



PROSPETTO OVEST - D-A




PROSPETTO EST - B-C

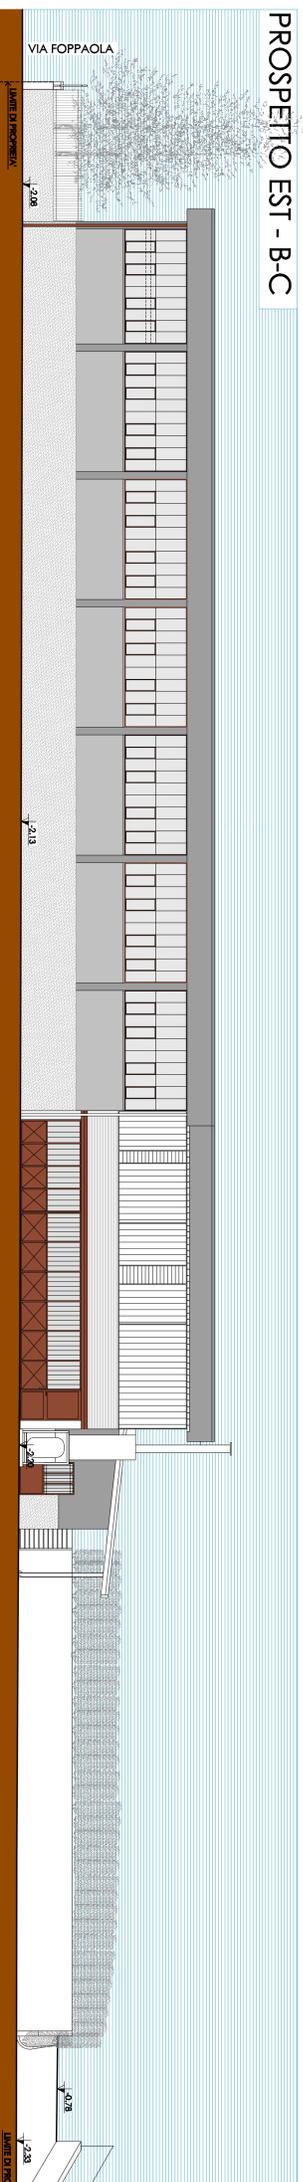

PROSPETTO NORD - C-D

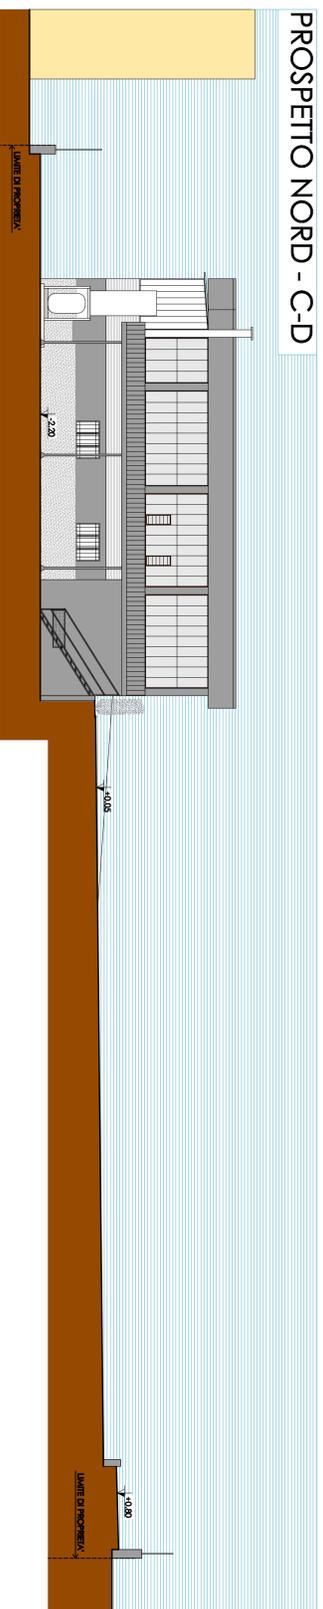

PROSPETTO SUD - A-B

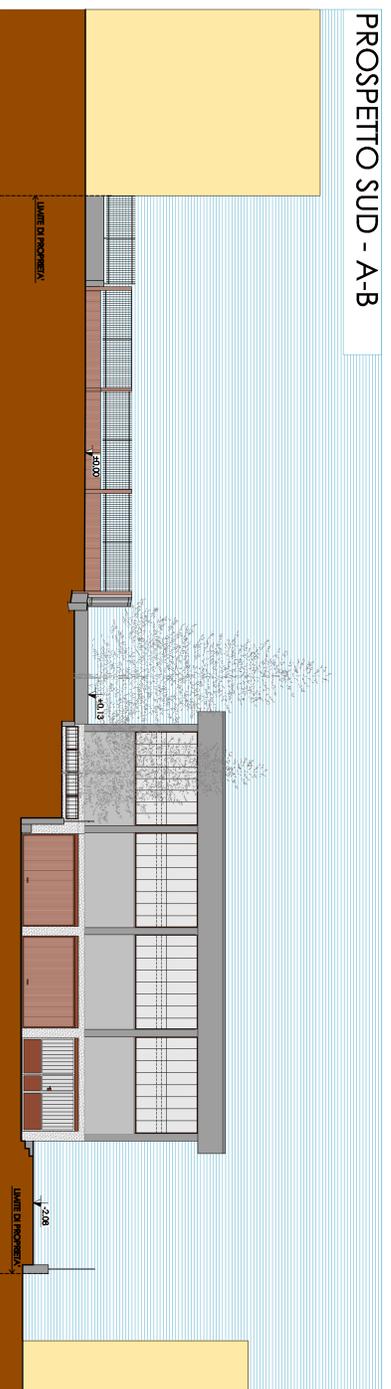

Committente

RACCORDI SPECIALI s.r.l.
Cedrate (LC) - Via Foppaola n. 23

Progettisti

Dot. MASSIMO FOZZI - Ingegnere -
- Via Roma, 128 22845 Fecole (LC) outside di Lecco n° 286
Tel. 0341 372920 Fax 0341 271 697 email ingegnermassimofozzi@libero.it
C.F. FZZOZM44P255700 P. IVA 01949810134

Opere

**AMPLIAMENTO CAPANNONE ESISTENTE
TAVOLE ALLEGATE VAS**

Ubicazione
GARLATE (LC) - VIA FOPPAOLA N. 23

Oggetto
PROSPETTI - STATO DI FATTO

anno: 1980

anno: 2015

anno: 2015