


SEZIONE X-X'



SEZIONE Y-Y'

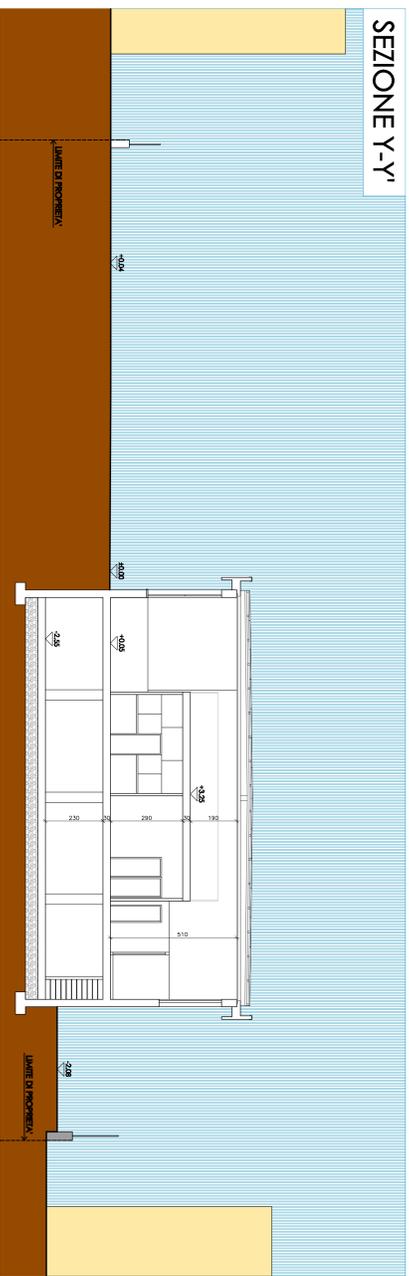

Committente

RACCORDI SPECIALI s.r.l.
Caldate (LC) - Via Foppaola n. 23

Progettisti

Dot. MASSIMO FOZZI - Ingegnere -
- Via Roma, 128 22815 Piacida (LC) ordine di lavoro n° 286
Tel. 0341 372920 Fax 0341 271499 email ingegnermassimofozzi@libero.it
C.F. FZZOIMAS42E557010 P. IVA 01949810134

Opere AMPLIAMENTO CAPANNONE ESISTENTE
TAVOLE ALLEGATE ALLA VAS

Ubicazione GARLATE (LC) - VIA FOPPAOLA N. 23

Oggetto SEZIONI - STATO DI FATTO

anno: 1980

data: LUGLIO 2015

scala: 1:100

file: 0233 - 008

volume: **04**

IL PRESENTE DISEGNO È DI PROPRIETÀ DEL PROGETTISTA, CHE TUTELA I PROPRI DIRITTI A TERMINI DI LEGGE