


- LEGENDA**
-  FABBRICATO IN AMPLIAMENTO
 - * FINESTRE A PIRIBILI
 -  COLONNA DI SCARICO BAGNI CON ESALTORE E TORRINO SULLA COPERTURA

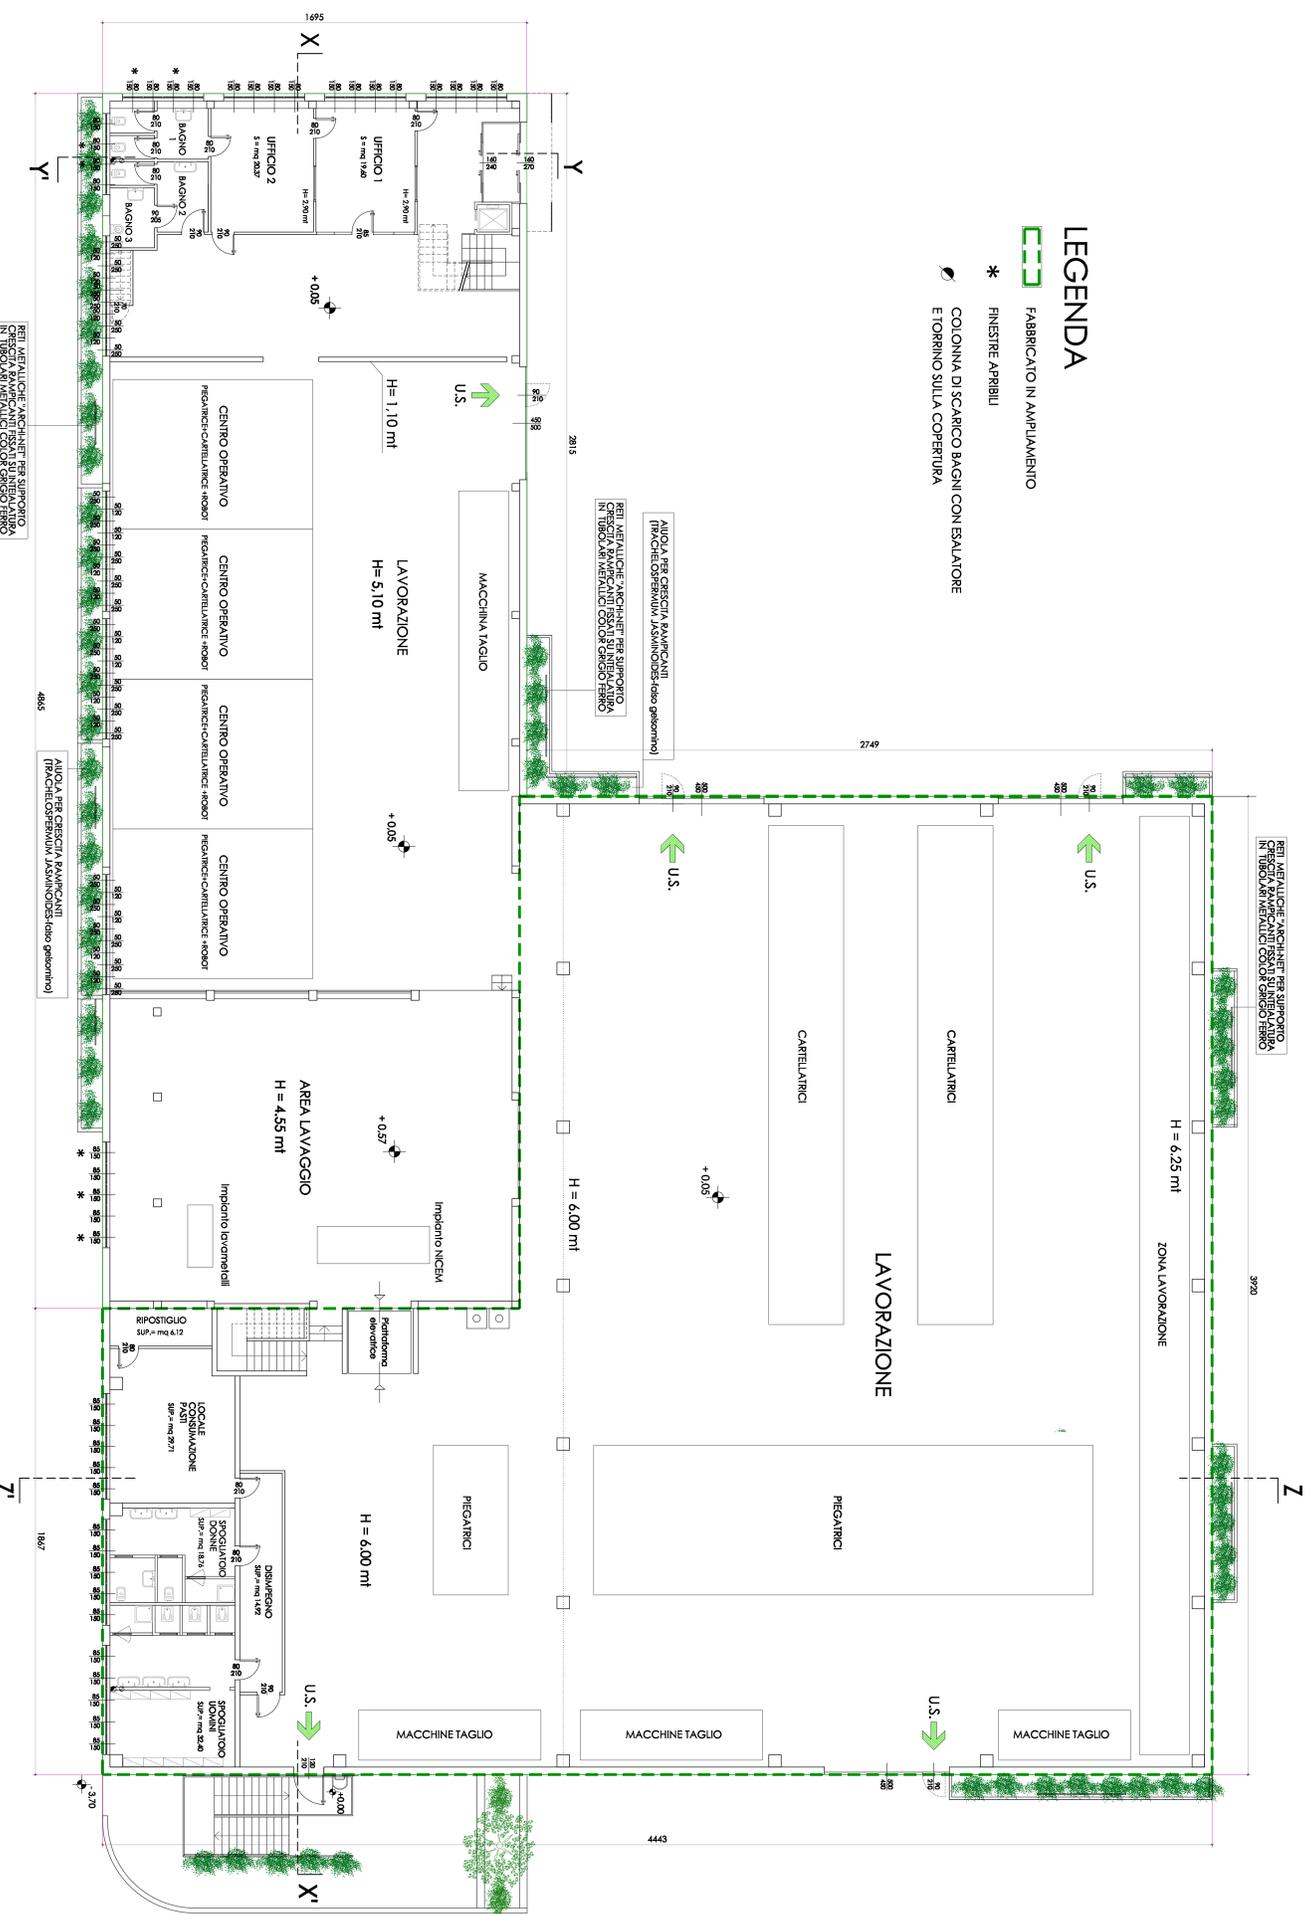

Committente	
RACCORDI SPECIALI S.R.L. Cedite (CQ) - Via Foppaola n. 23	
Progettisti	
Dot. MASSIMO POZZI - Ingegnere - - Via Torino, 128 - 22845 Piacente (LC) outside di Lecco n° 286 Tel. 0341 372920 Fax 0341 271499 email ingegnermassimopozzi@libero.it C.F. PZZO/MAS/PTZ55910 P. IVA 01949810134	
Opere	
AMPLIAMENTO CAPANNONE ESISTENTE TAVOLE ALLEGATE ALLA VAS	
Ubicazione	Finis
GARLATE (CO) - VIA FOPPAOLA N. 23	LUGLIO 2015
Oggetto	Scala
PIANTE PIANO TERRA (QUOTA + 2.50) - PROGETTO	1:100
Numero	Rev.
0233 - 008	
07	

IL PRESENTE DISEGNO È DI PROPRIETÀ DEL PROGETTISTA, CHE TUTELA I PROPRI DIRITTI A TERMINE DI LEGGE.