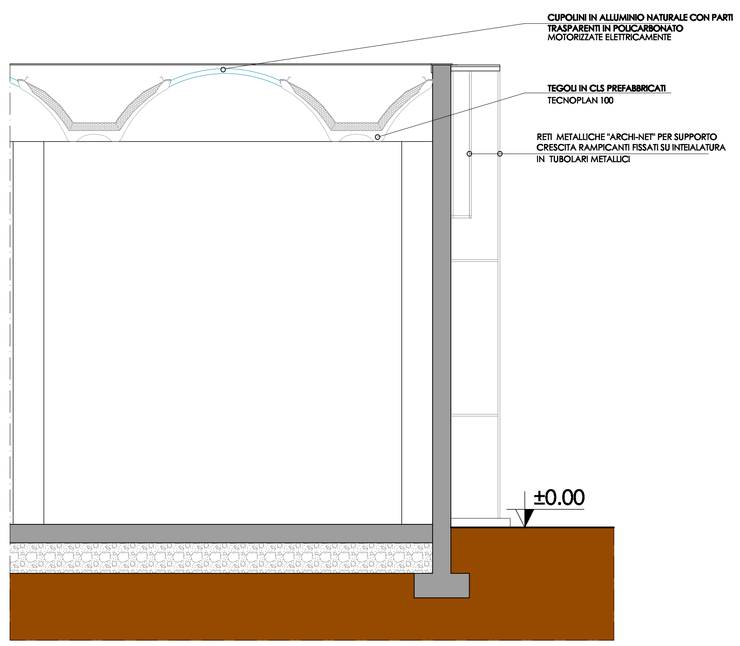

SEZIONE

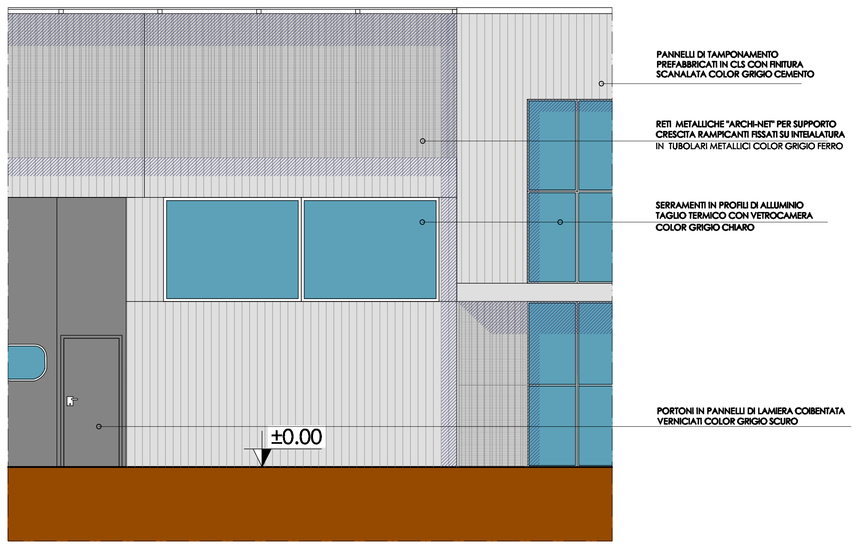

PROSPETTO

Committente

RACCORDI SPECIALI s.r.l.

Garlate (LC) - Via Foppaola n. 23

Firma - Timbro

Progettisti

Dott. MASSIMO POZZI - ingegnere -

- Via Roma, 128 23855 Pescate (LC) ordine di Lecco n° 286

tel 0341 272920 fax 0341 271609 e.mail ingpozzimassimo@libero.it

c.f. PZZMSM64P20E507Q P. Iva: 01984980134

Firma - Timbro

Opera

AMPLIAMENTO CAPANNONE ESISTENTE
TAVOLE ALLEGATE ALLA VAS

Data: LUGLIO 2015

Agg.to:

Ubicazione

GARLATE (LC) - VIA FOPPAOLA N. 23

Scala: 1:50

File: 0233 - 008

Oggetto

PARTICOLARI COSTRUTTIVI

Tavola: 13

IL PRESENTE DISEGNO E' DI PROPRIETA' DEL PROGETTISTA CHE TUTELERA' I PROPRI DIRITTI A TERMINE DI LEGGE