



PLANIMETRIA IN PROGETTO

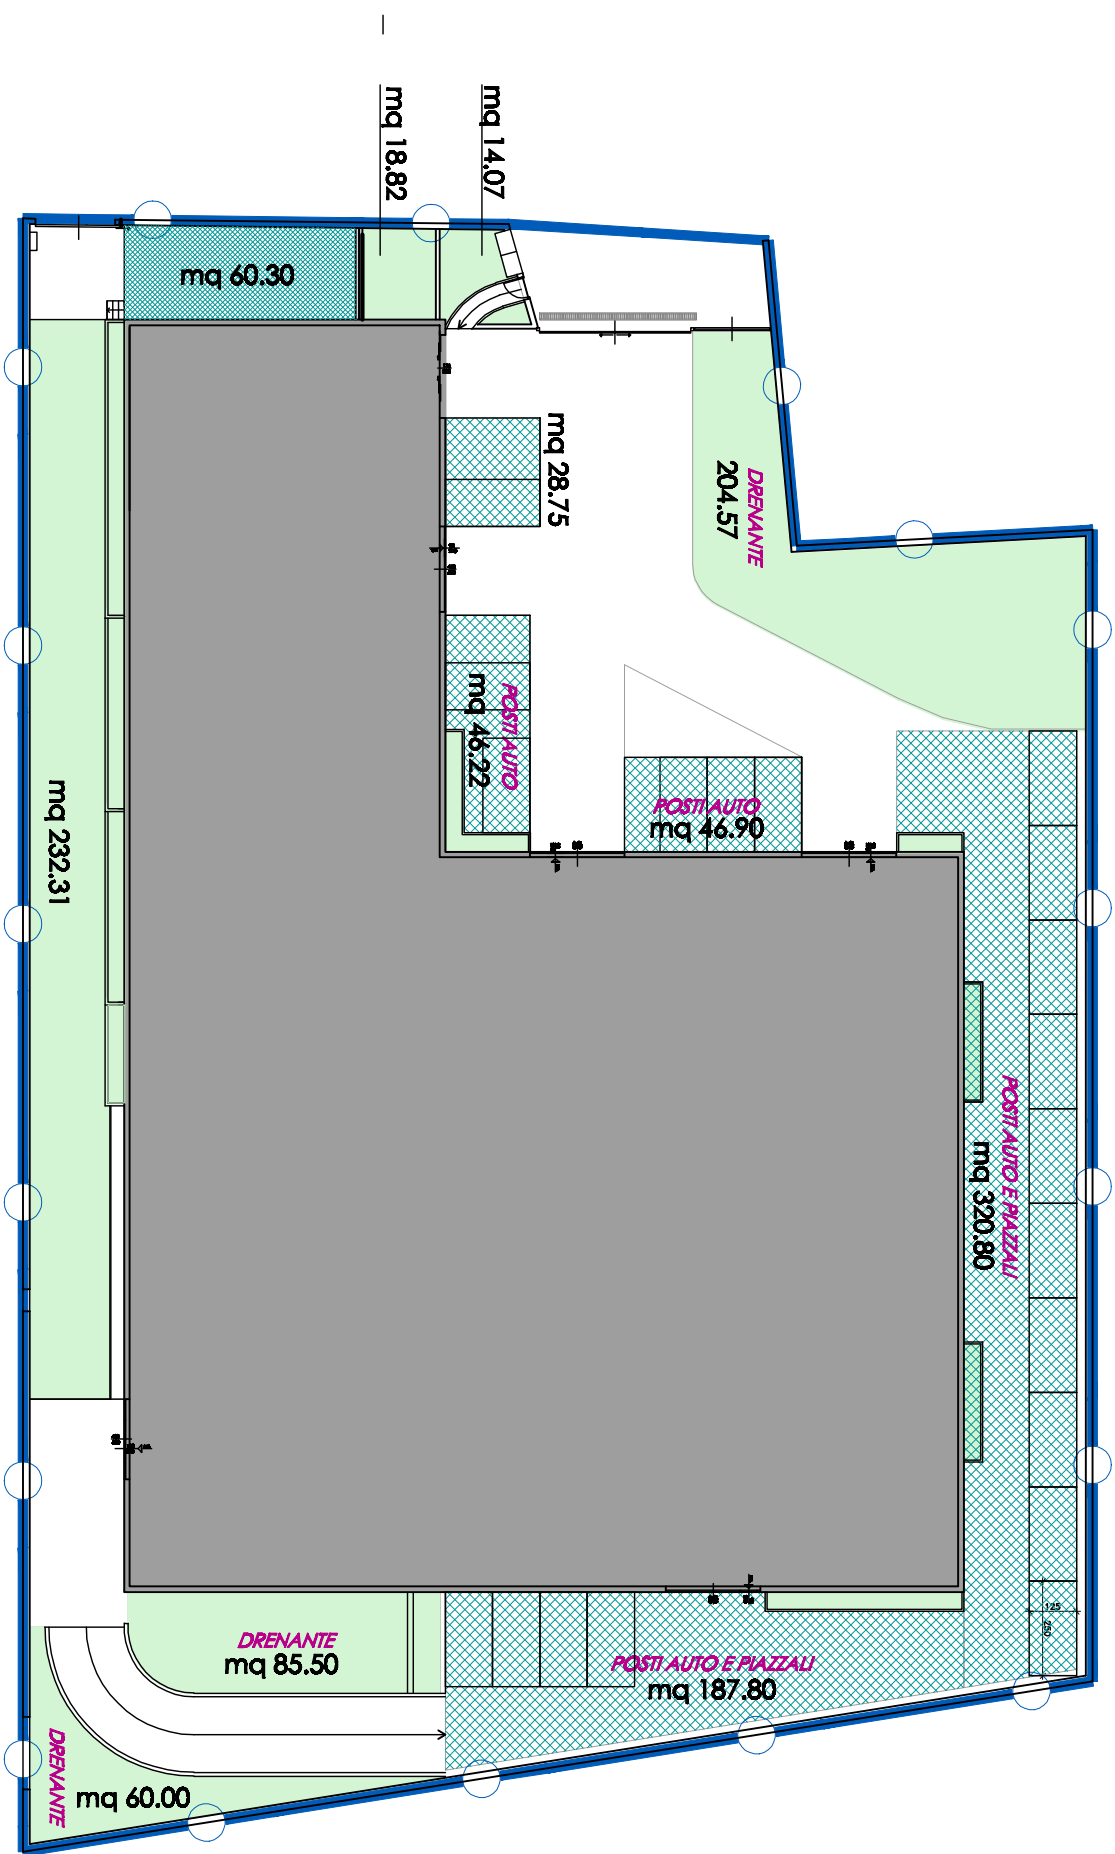

PIANTA PIANO SEMINTERRATO

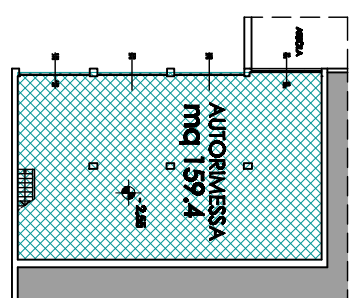

CALCOLO E VERIFICA SUPERFICIE DRENANTE

SUPERFICIE DRENANTE MINIMA RICHIESTA DA NORMATIVA

= 15% DEL LOTTO DI PROPRIETA' = mq 4.344,58 X 15% = mq 651,68

SUPERFICIE DRENANTE IN PROGETTO =

$\text{mq } 13.10+8.57+8.57+4.97+22.31+18.82+14.07+20.57+60+8.5.50+3+5.53+9.28+8.86=682.10$
 SUPERFICIE DRENANTE IN PROGETTO = mq 682.10 > 651.68 - VERIFICATO -
 (MISURATA CETERIMERICAMENTE A COMPUTER)

CALCOLO E VERIFICA AREA A PARCHEGGIO

Area a parcheggio minima = $1 \text{ mq} / 10 \text{ mc di superficie lorda di pavimento}$ = (esi, (808,28+212,92)+amp, 1800,30) = $\text{mq } 2821,50$
 $\text{mq } 2821,50 \times 3,00 \text{H VIRTUALE}$ = $\text{mc } 8,464,50 / 10$ = $\text{mq } 846,45$

SUPERFICIE PARCHEGGIO IN PROGETTO =

$$= \text{mq } 320.80 + 187.80 + 46.90 + 46.22 + 28.75 + 60.30 + 159.40 = \text{mq } 850.17$$

mq 850.17 > mq 846.45 - VERIFICATO -

(MISURATA CELERIMETRICAMENTE A COMPUTER)

Comitamento	
RACCORDI SPECIALI S.r.l.	
Gardale (LC) - Via Foppaola n. 23	
Proprietà	
Dott. MASSIMO POZZI - Ingegnere -	
- Via Bonvicini, 129 - 20085 - Piacenza (LC) - telefono al lavoro n° 296.	
Tel. 0341/27920 - fax 0341/27149 - e-mail: ing.pozzi@raccordi.it	
c.f. 07205444205070 P. IVA 0169690134	
Oggetto	
AMPLIAMENTO CAPANNONE ESISTENTE	
TAVOLE ALLEGATE ALLA VAS	
Ubicazione	
GARLATE (LC) - VIA FOPPAOLA N. 23	
Oggetto	
CALCOLO PALINOMIETRICI	
SUPERFICIE DRENANTE E PACCHETTO	
IL PRESENTE DESCRIZIONE E' DI PROPRIETA' DEL PROPRIETARIO CHE TUTELA I PROPRI DIRITTI A TAVOLE DI LEGGE	
15	