LEGENDA

- FABBRICATO IN AMPLIAMENTO
- * FINESTRE APRIBILI
- COLONNA DI SCARICO BAGNI CON ESALATORE E TORRINO SULLA COPERTURA

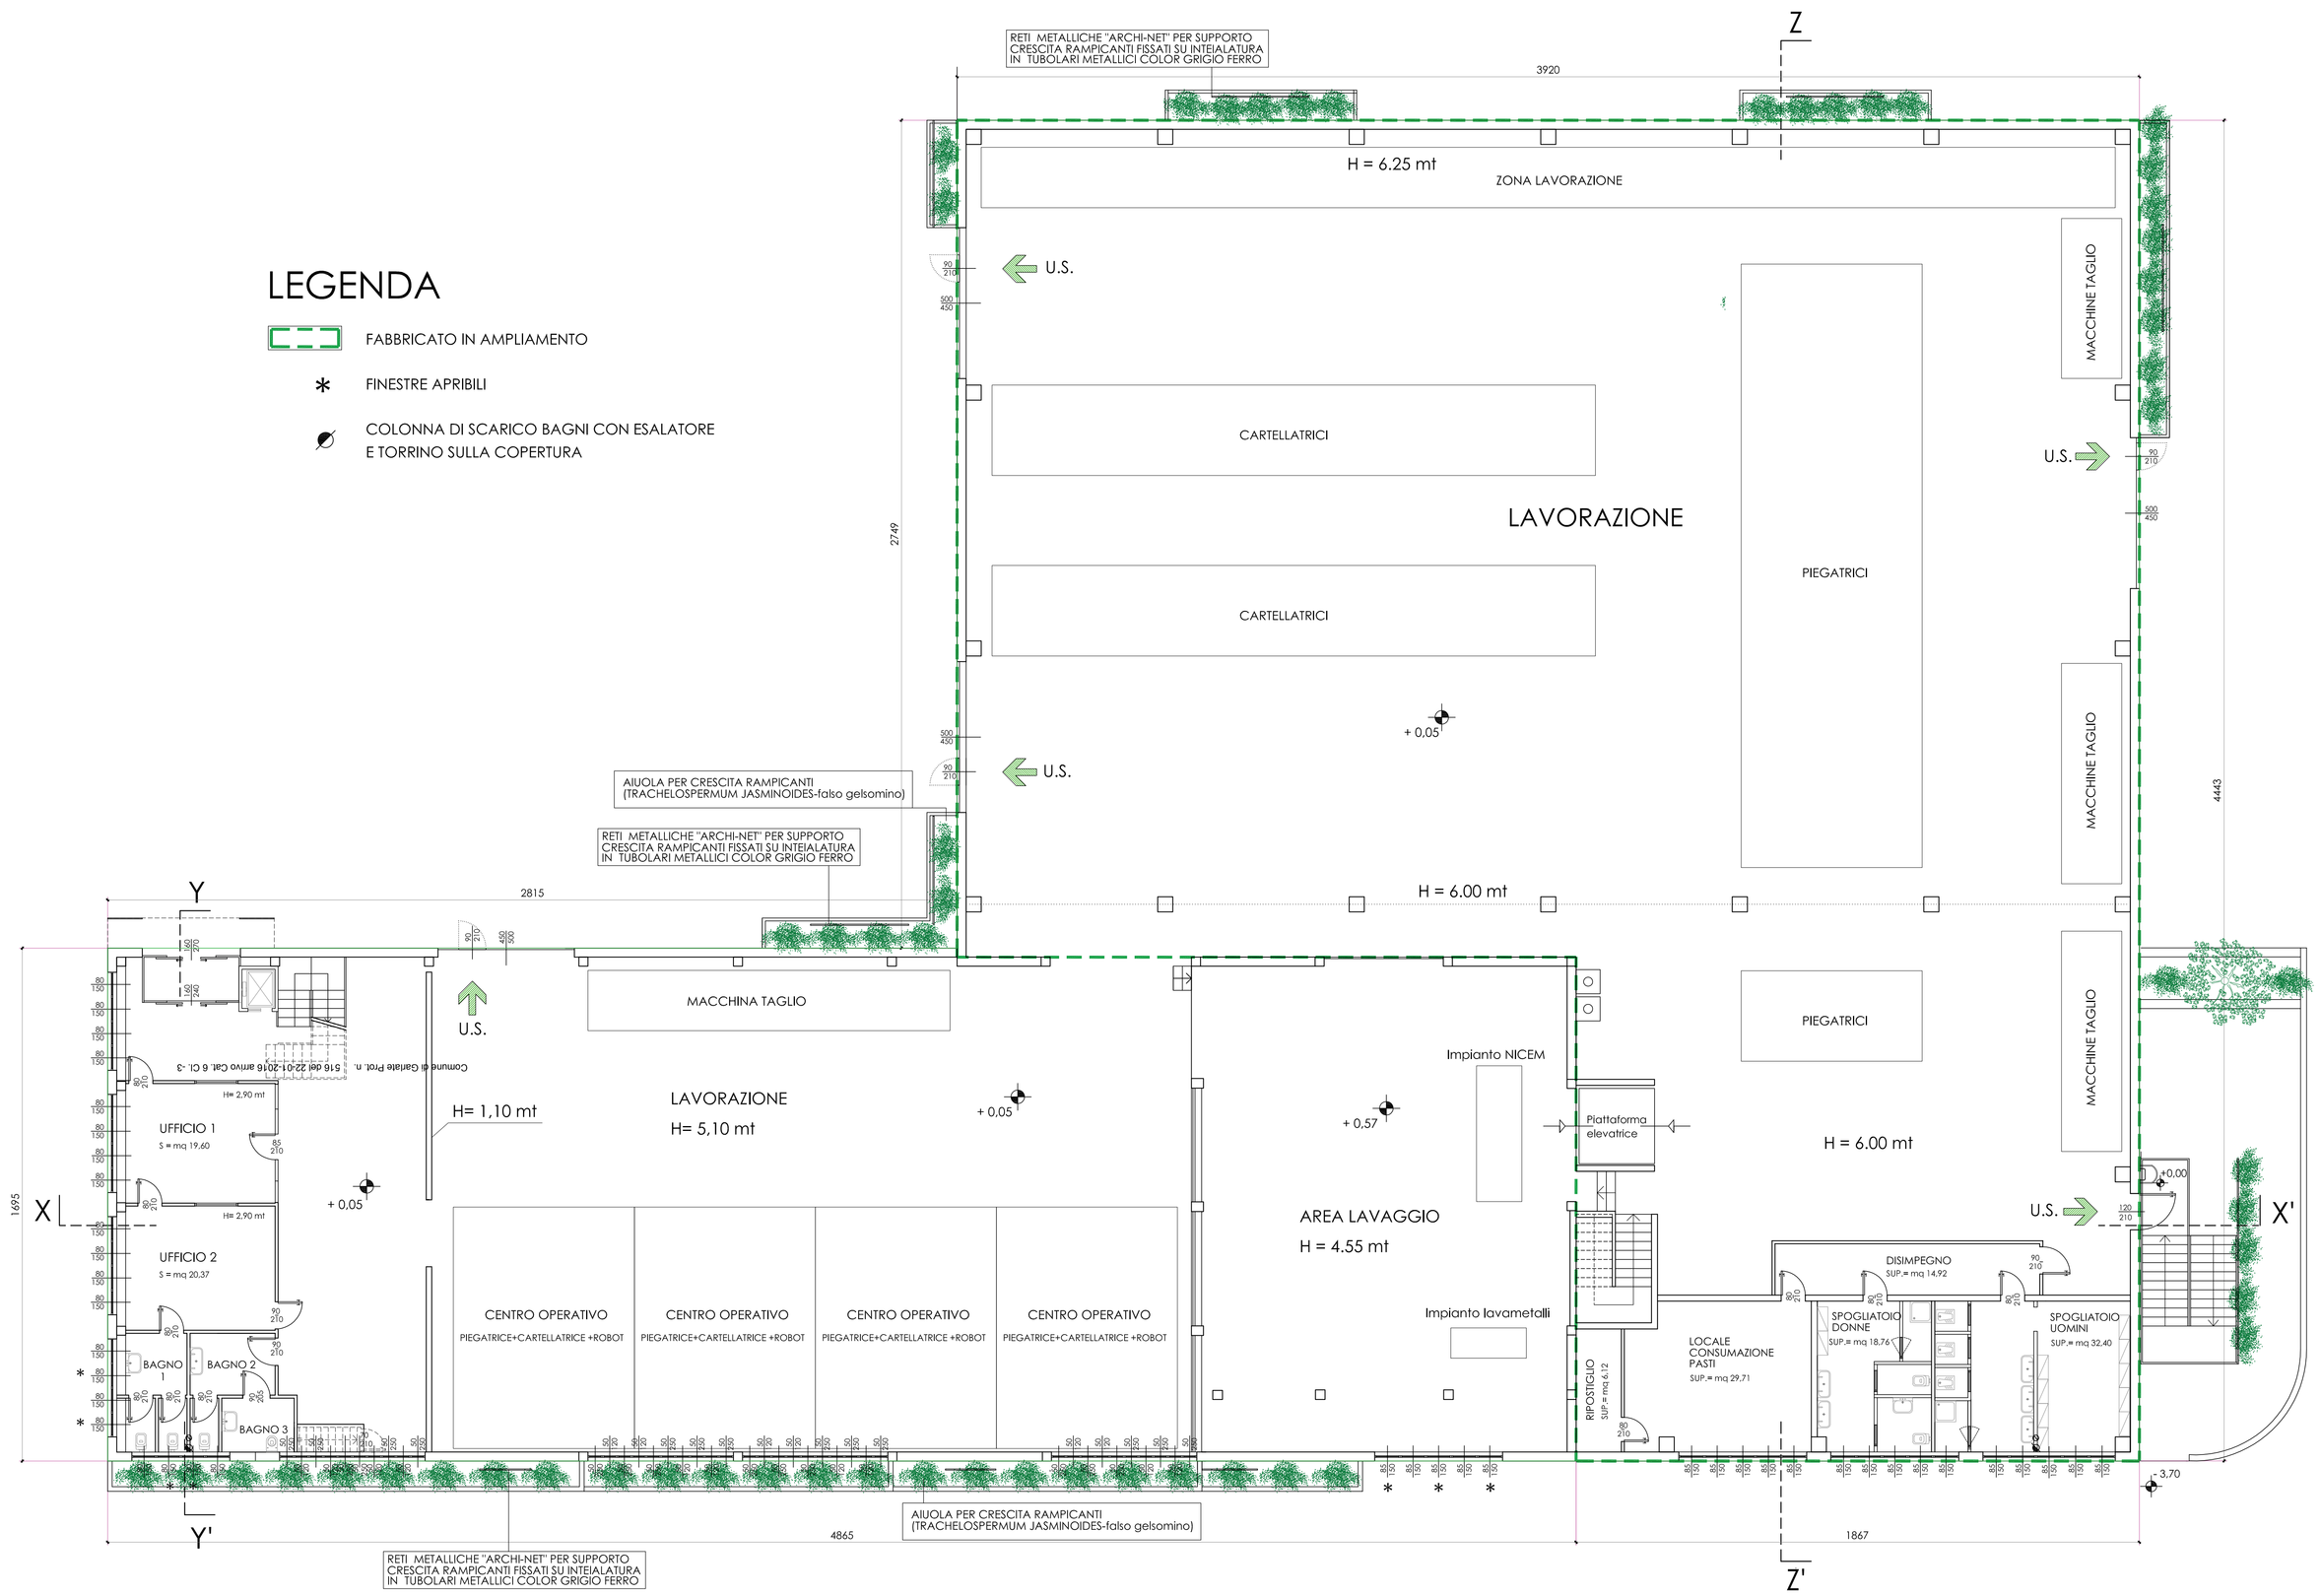

Committente

RACCORDI SPECIALI s.r.l.

Garlate (LC) - Via Foppaola n. 23

Firma - Timbro

Progettisti

Dott. MASSIMO POZZI - ingegnere -

- Via Roma, 128 23855 Pescate (LC) ordine di Lecco n° 286

tel 0341 272920 fax 0341 271609 e.mail ingpozzimassimo@libero.it

c.f. PZZMSM64P20E507Q P. Iva: 01984980134

Firma - Timbro

Opera	SPORTELLO UNICO DELLE ATTIVITA' PRODUTTIVE: VARIANTE URBANISTICA PER AMPLIAMENTO DI CAPANNONE ESISTENTE	Data GENNAIO 2016
		Agg.to
Ubicazione	GARLATE (LC) - VIA FOPPAOLA N. 23	Scala 1:100
		File 0233 - 008
Oggetto	PIANTE PIANO TERRA (QUOTA + 2.50)-PROGETTO	Tavola 07

IL PRESENTE DISEGNO E' DI PROPRIETA' DEL PROGETTISTA CHE TUTELERA' I PROPRI DIRITTI A TERMINE DI LEGGE