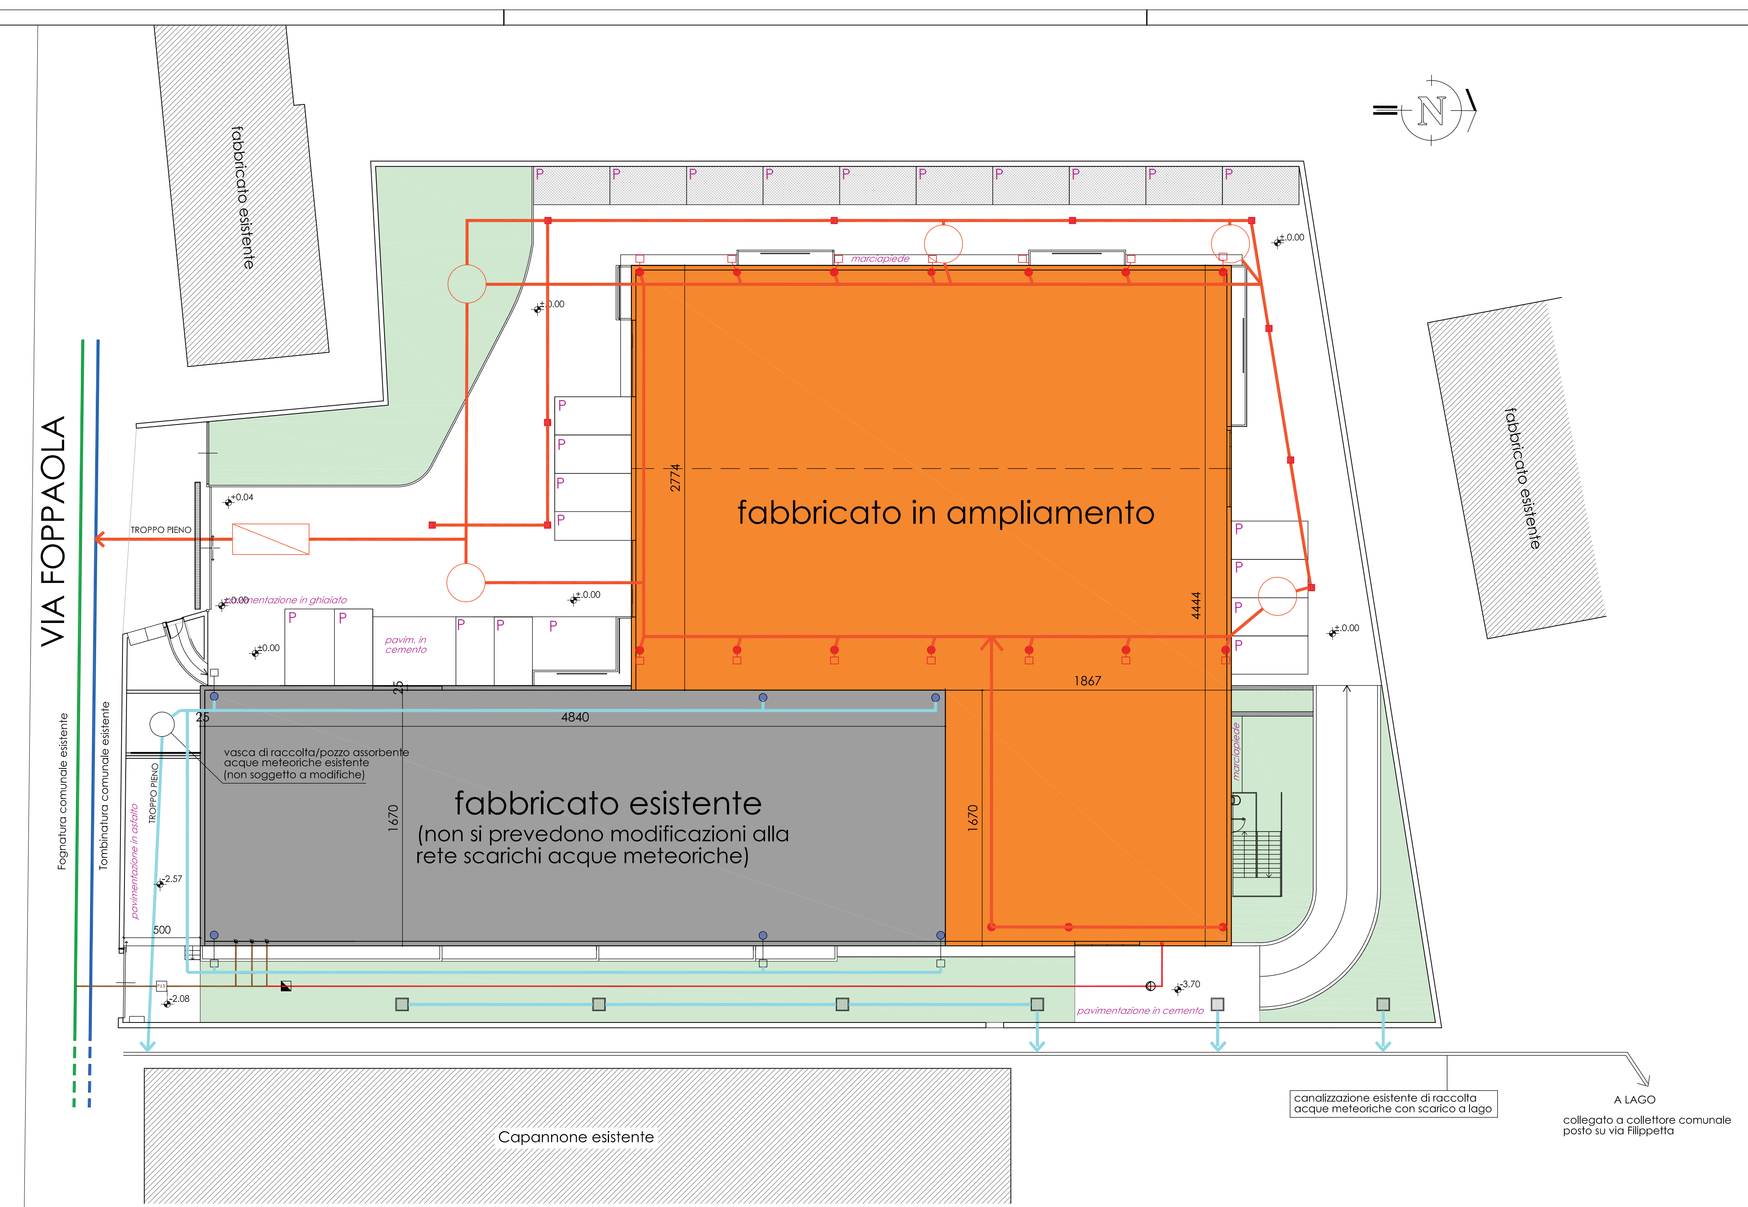

PLANIMETRIA IN PROGETTO

LEGENDA SCHEMA FOGNATURA

- tubazione acque nere PVC Ø125 esistente
- tubazione acque nere PVC Ø100 in progetto
- fognatura comunale esistente
- tombinatura comunale esistente
- tubazione in CLS Ø200 acque chiare esistenti
- tubazione in CLS Ø200 acque chiare in progetto
- pluviali con ispezione a terra esistenti da mantenere
- pluviali con ispezione a terra nuovi da eseguire
- griglia raccolta acque meteoriche
- griglia raccolta acque meteoriche in progetto
- caditoie esistenti raccolta acque meteoriche cortile
- pozzetto di decompressione
- impianto di sollevamento acque nere
- pozzetto di ispezione con sifone tipo Firenze
- pozzo assorbente in progetto
- vasca di laminazione 20 mc

Committente

RACCORDI SPECIALI s.r.l.

Garlate (LC) - Via Foppaola n. 23

Firma - Timbro

Progettisti

Dott. MASSIMO POZZI - ingegnere -

- Via Roma, 128 23855 Pescate (LC) ordine di Lecco n° 286

tel 0341 272920 fax 0341 271609 e.mail ingpozzimassimo@libero.it

c.f. PZZMSM64P20E507Q P. Iva: 01984980134

Firma - Timbro

Opera: AMPLIAMENTO CAPANNONE ESISTENTE TAVOLE ALLEGATE ALLA VAS	Data: LUGLIO 2015
	Agg.to: DICEMBRE 2015
Ubicazione: GARLATE (LC) - VIA FOPPAOLA N. 23	Scala: 1:200
	File: 0233 - 003
Oggetto: PLANIMETRIA SCHEMA FOGNATURA	Tavola: 14

IL PRESENTE DISEGNO E' DI PROPRIETA' DEL PROGETTISTA CHE TUTELERA' I PROPRI DIRITTI A TERMINE DI LEGGE

Comune di Garlate Prot. n. 9661 del 09-12-2015 arrivo Cat. 6 Cl. .3