


# LEGENDA

 FABBRICATO IN AMPLIAMENTO

 PORZIONE DI CAPANNONE OGGETTO DI SOPRALZO

\* LUCERNARI APRIBILI

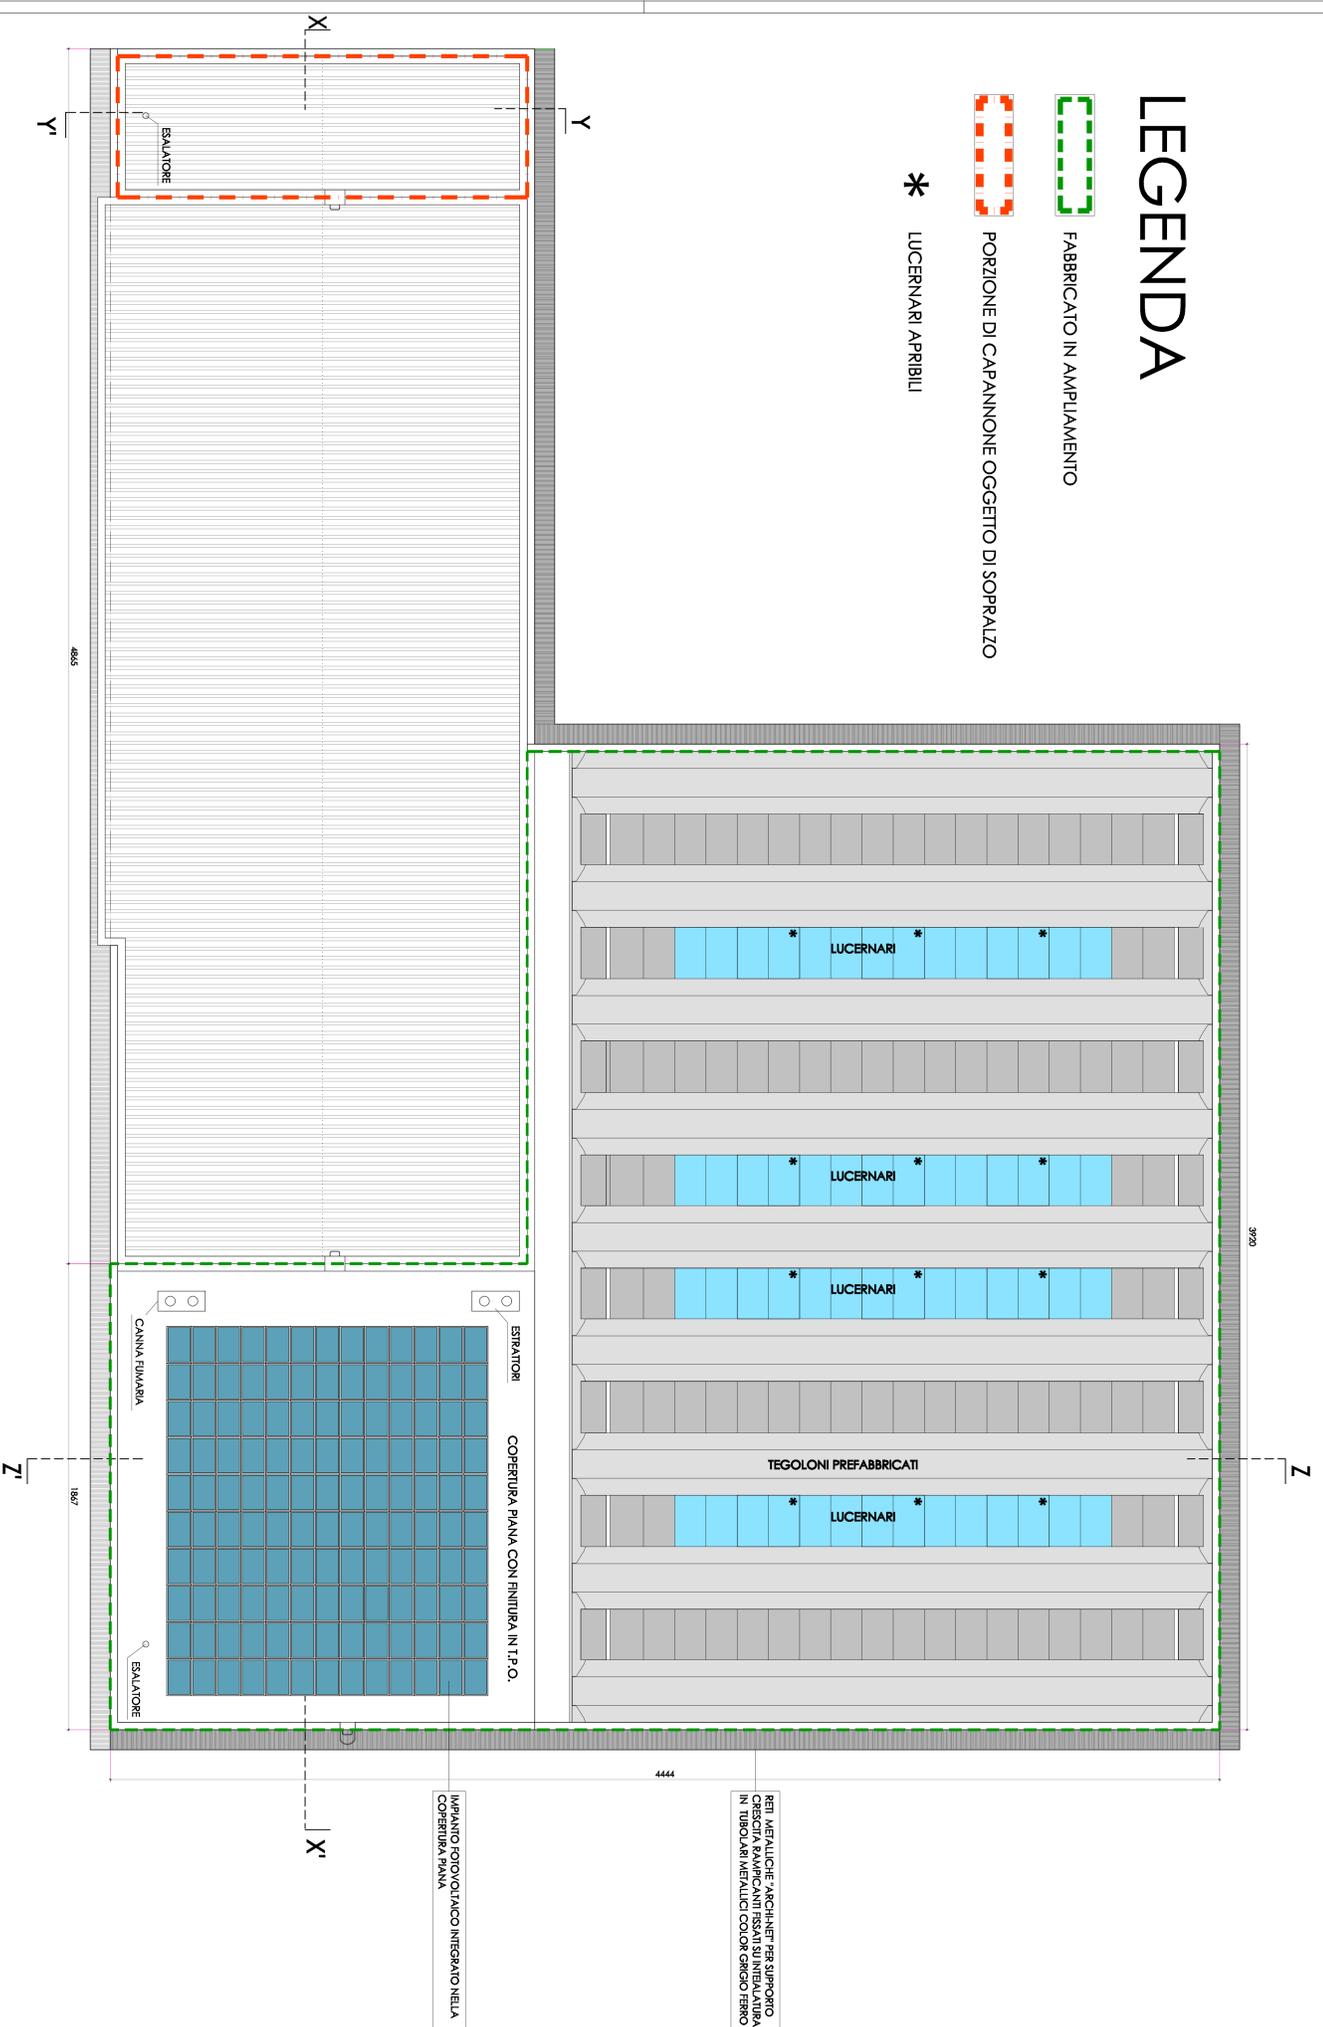

RETI METALLICHE "ARCHI-NET" PER SUPPORTO CRESCIA RAMIFICANTI FISSATI SULL'ALZATURA IN TUBOLARI METALLICI COLOR GRIGIO FERRO

IMPIANTO FOTOVOLTAICO INTEGRATO NELLA COBERTURA PIANA

Comittente

**RACCORDI SPECIALI S.R.L.**  
Cedole (CQ) - Via Foppoia n. 23

Progettisti

**Dot. MASSIMO FOZZI - Ingegnere -**  
- Via Roma, 128 22845 Fedeole (CQ) ordine di lavoro n° 286  
Tel. 0341 372920 Fax 0341 271 699 email [ingegnermassimofozzi@tin.it](mailto:ingegnermassimofozzi@tin.it)  
C.F. PZ03444920350 P. IVA 0194981034

Opere **AMPLIAMENTO CAPANNONE ESISTENTE**  
**TAVOLE ALLEGATE ALLA VAS**

Localizzazione **GARLATE (CQ) - VIA FOPPOIA N. 23**

Oggetto **PIANTE COBERTURA - PROGETTO**

Rev. / Data

Rev.	Data
09	LUGLIO 2015
	Scala
	1:100
	Id. /
	0233 - 008

IL PRESENTE DISEGNO È DI PROPRIETÀ DEL PROGETTISTA, CHE TUTELA I PROPRI DIRITTI A TERMINE DI LEGGE