
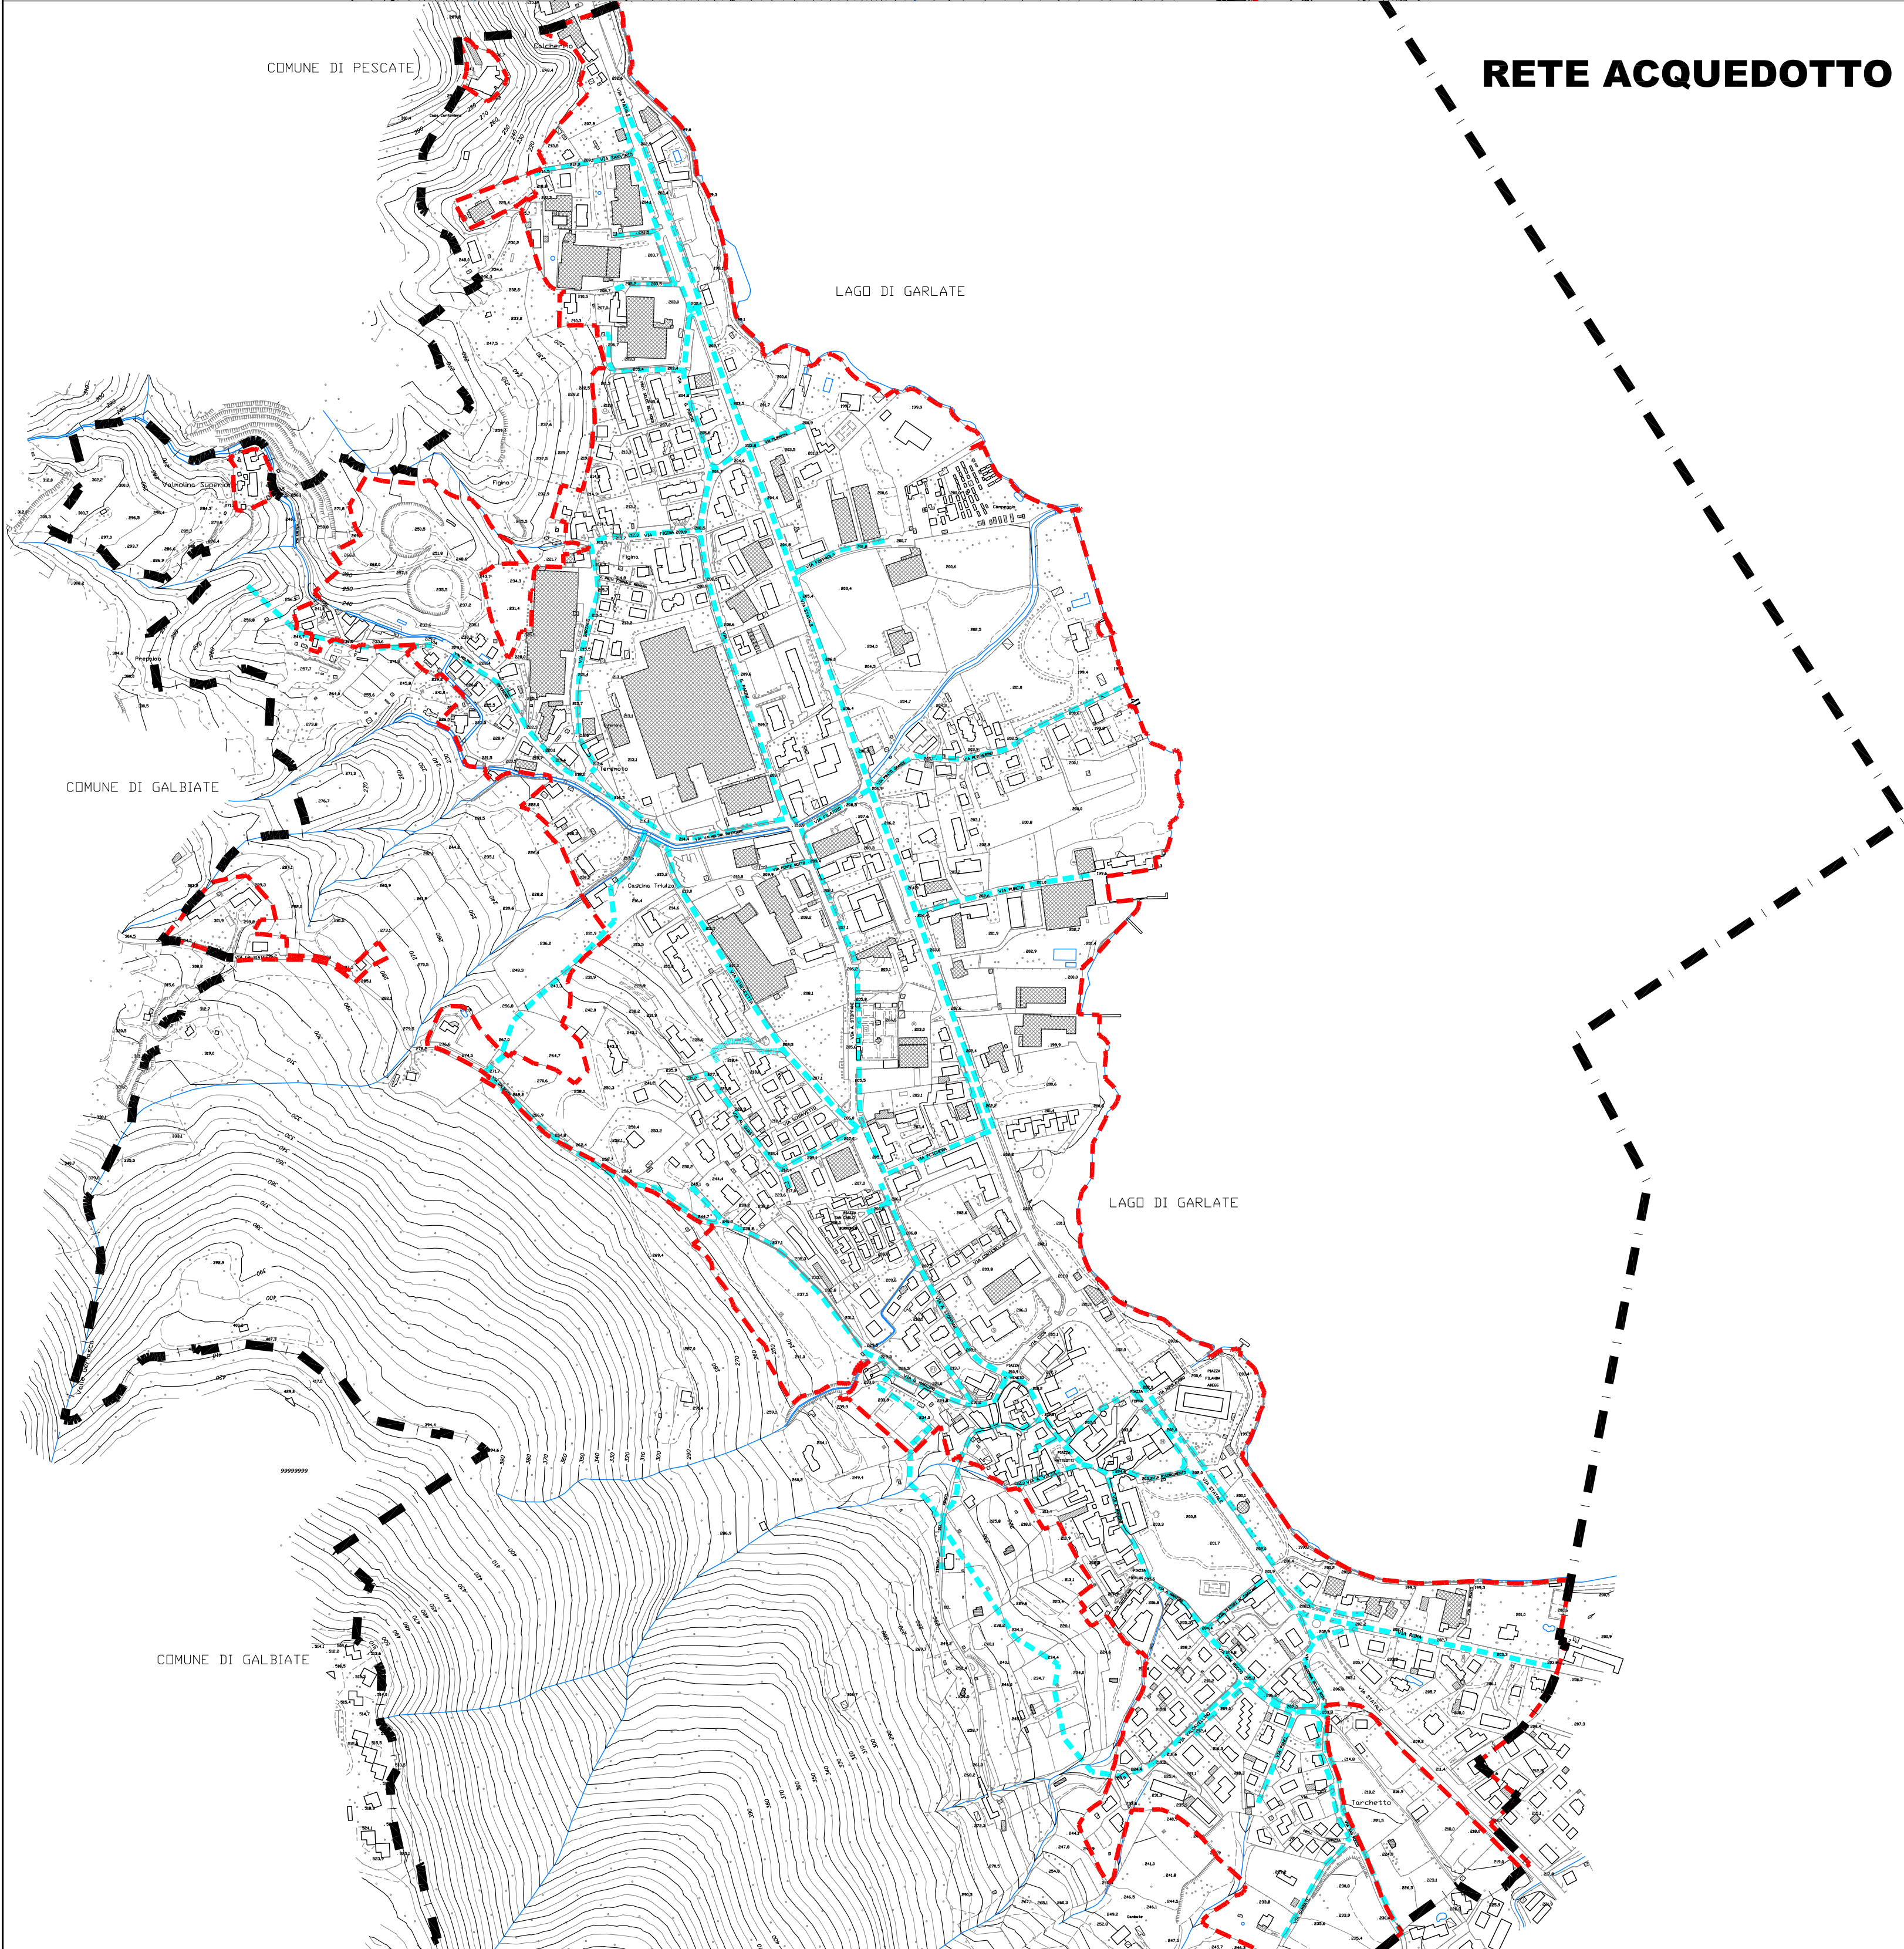
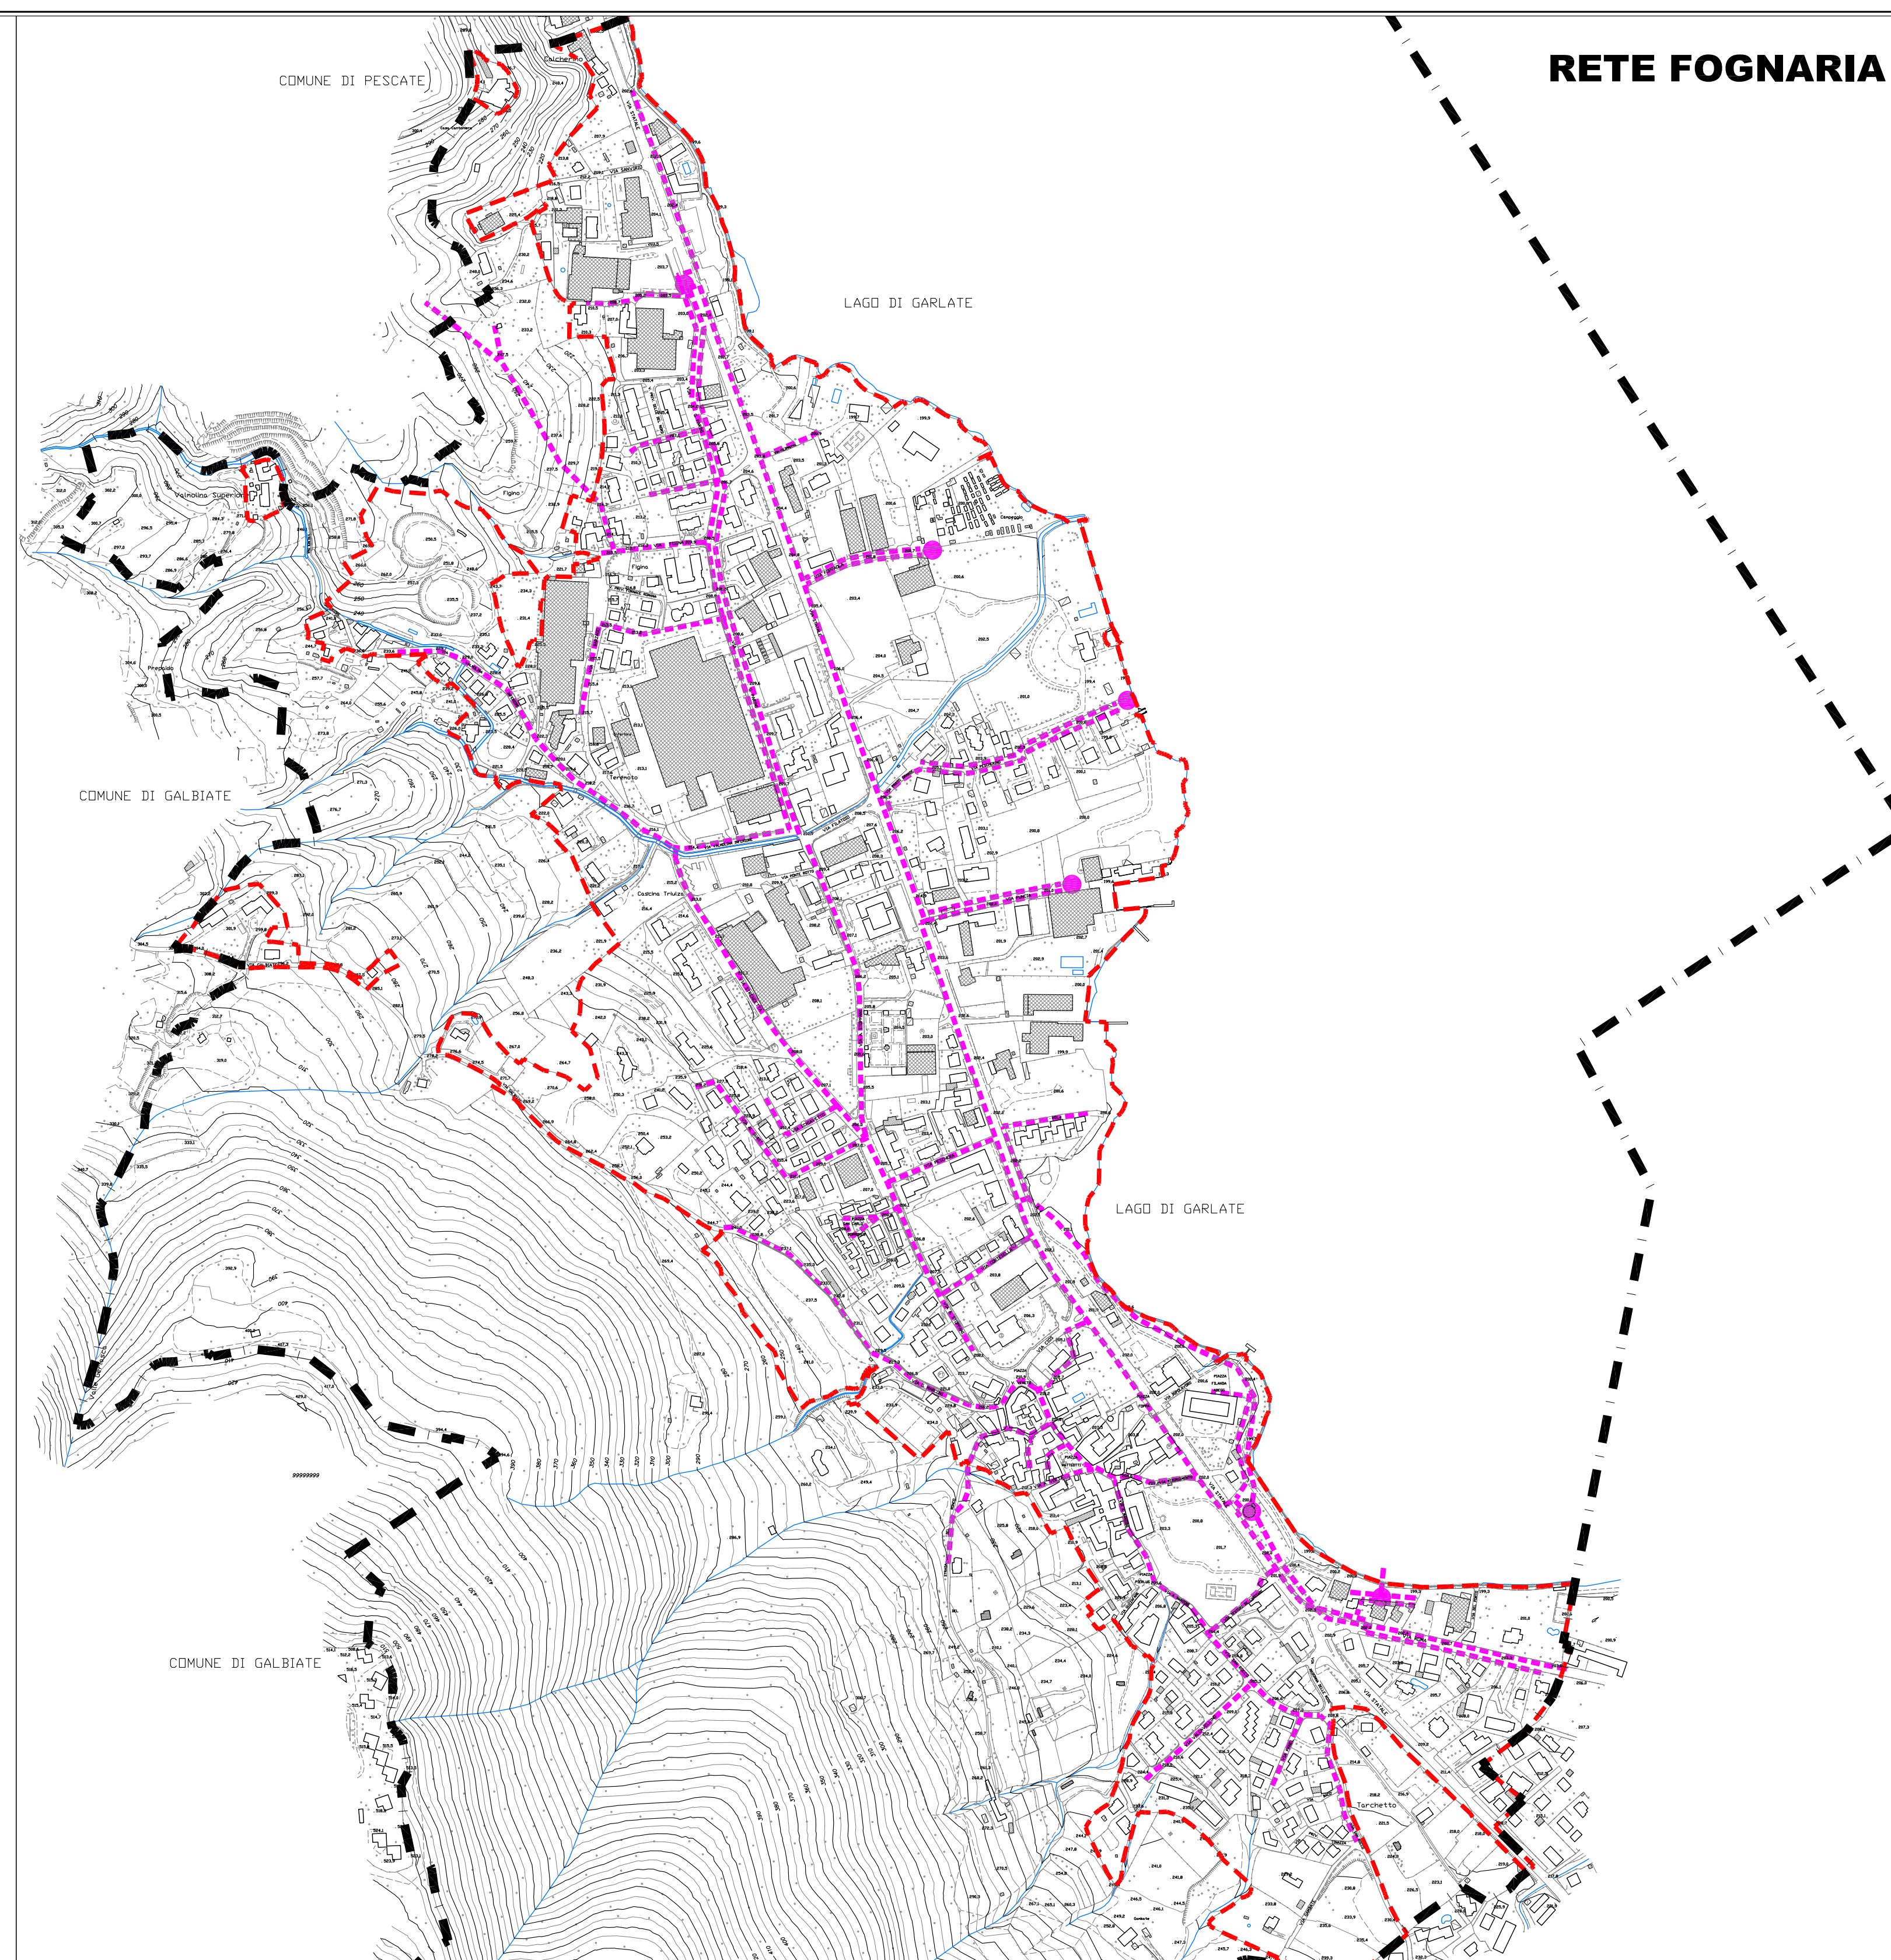


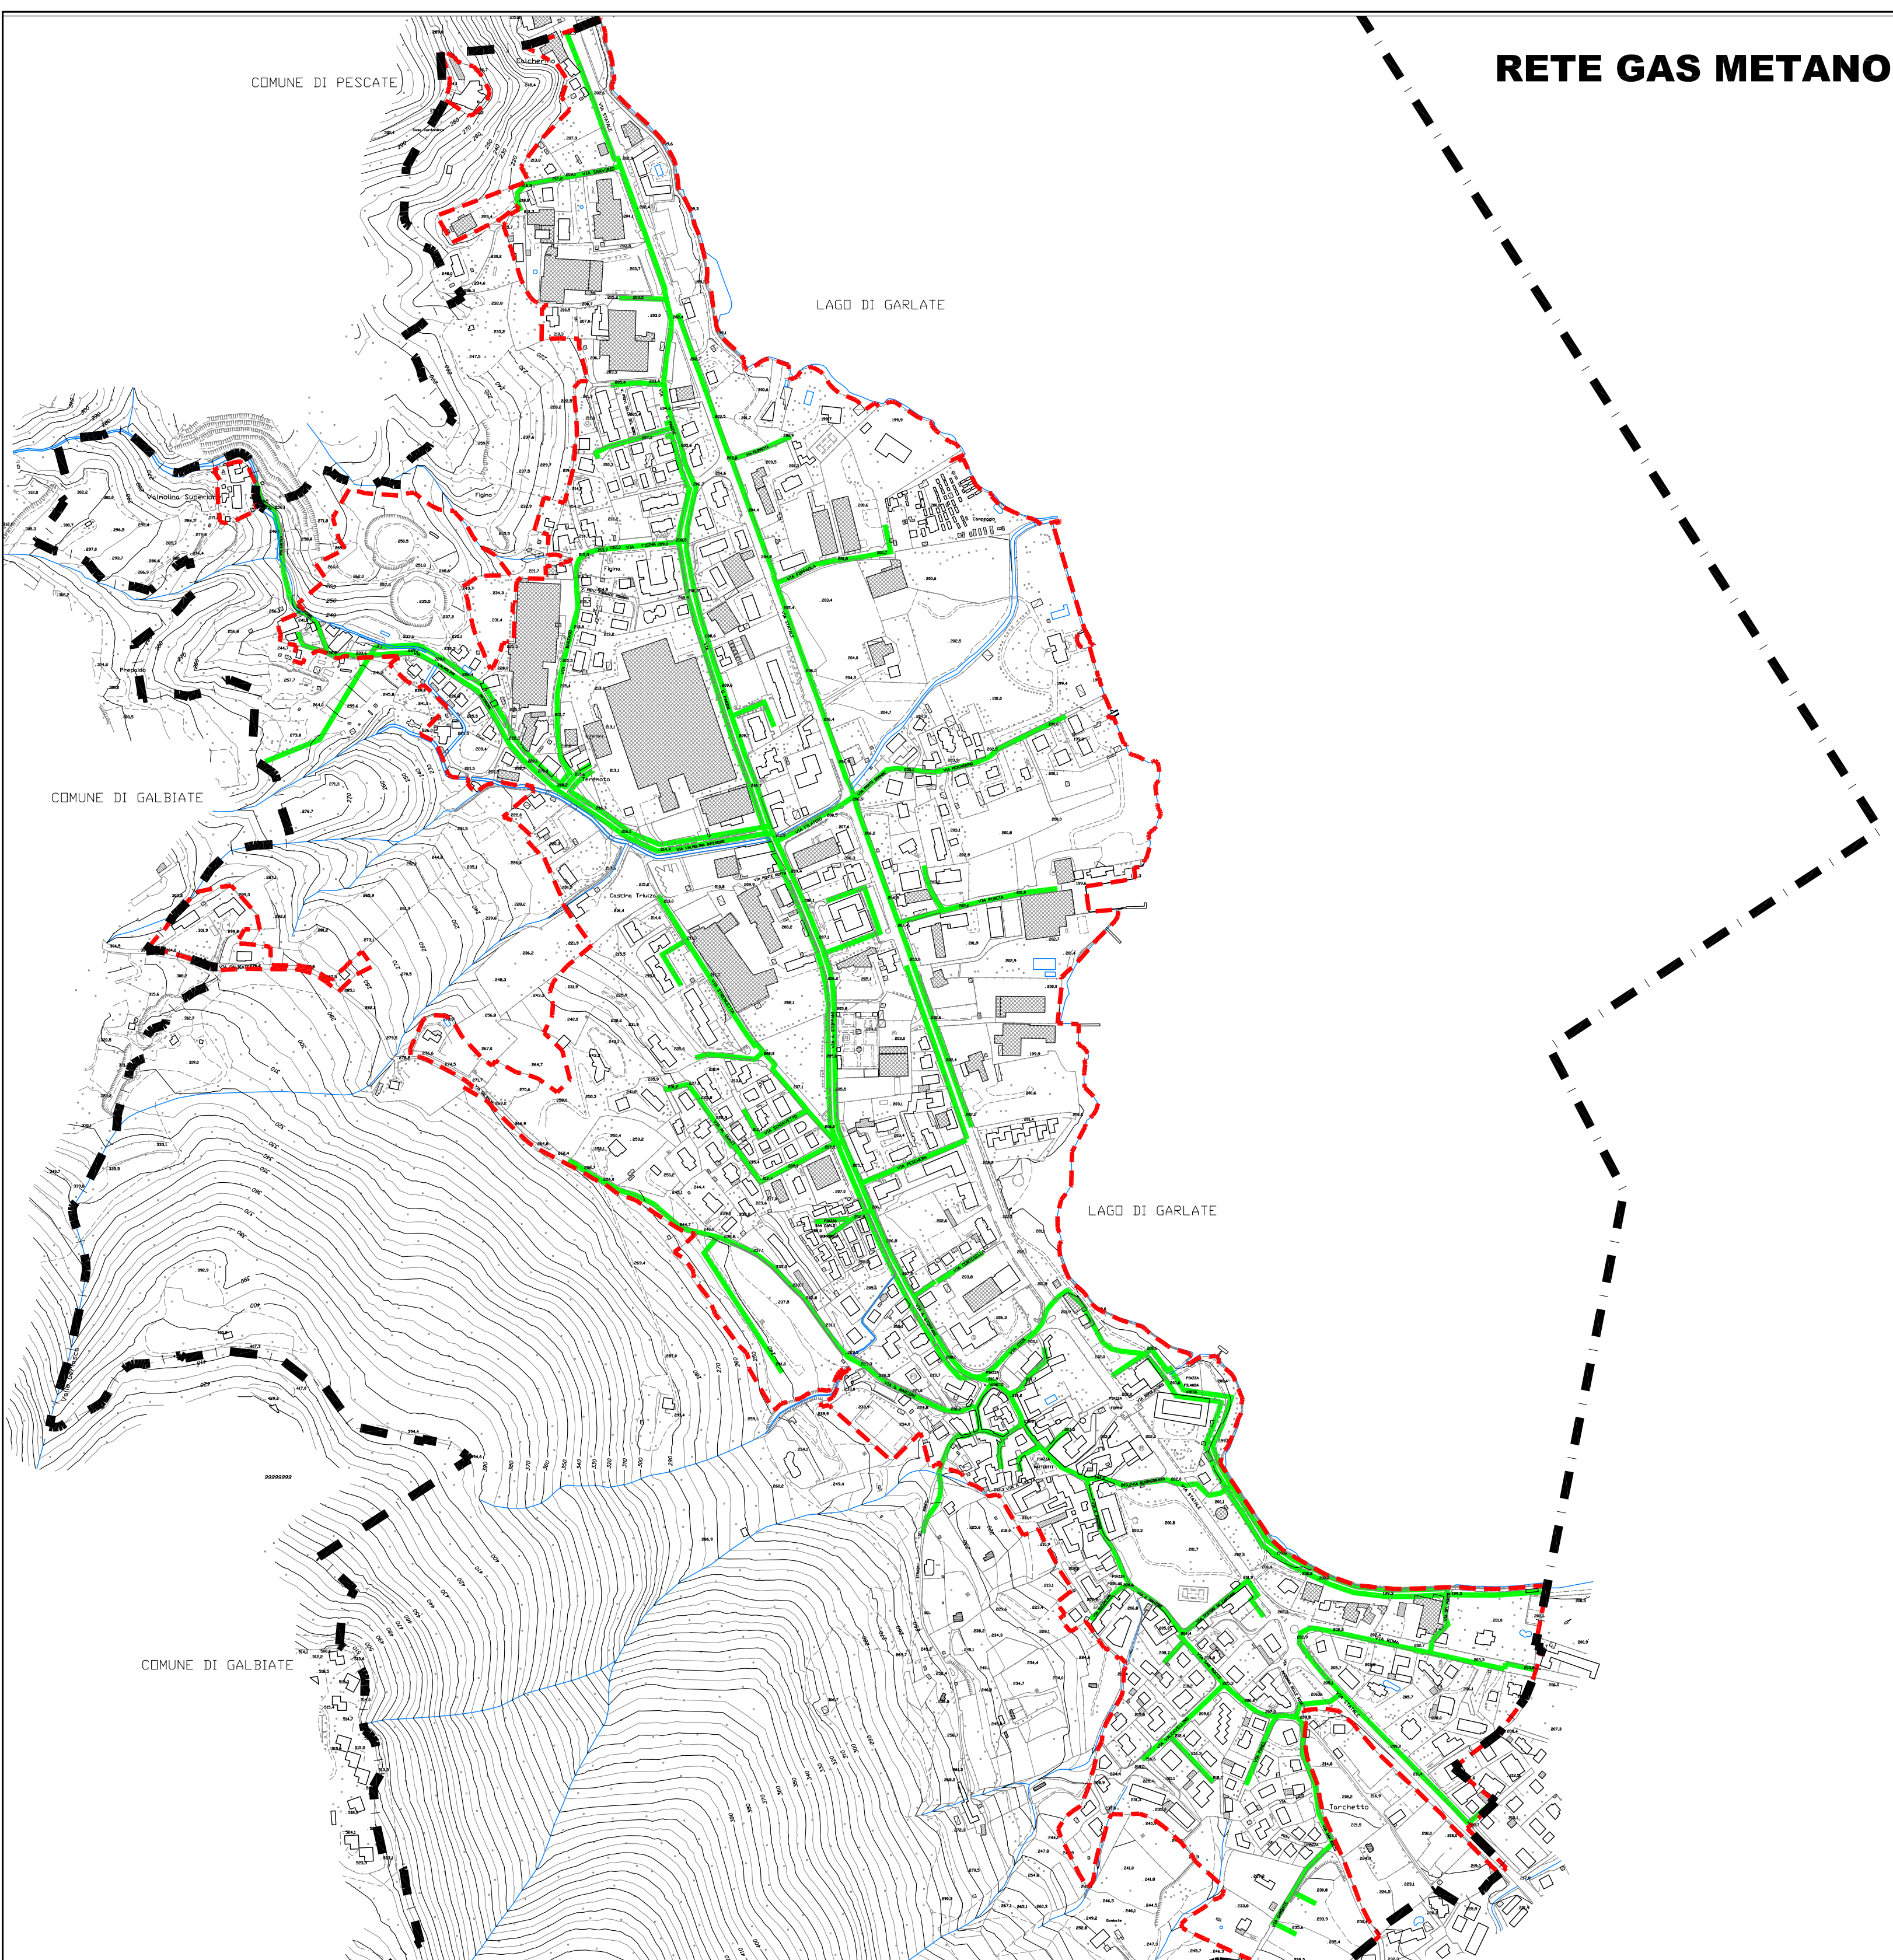

LEGENDA		
CONFINI COMUNALE	FORMAZIONE AREE URBANIZZATE	
RETE ACQUEDOTTO	RETE GAS METANO	RETE FOGNARIA
		STAZIONI DI SOLLIEVAMENTO

COMUNE DI GARLATE (prov. di Lecco)	
PIANO DI GOVERNO DEL TERRITORIO AI SENSI DELLA L.R.12/2005	
PIANO DEI SERVIZI	Data: Marzo 2011 Aggiorn.: Aggiorn.: Aggiorn.:
ANALISI DELLO STATO DI FATTO DEI SERVIZI A RETE	Scala: 1:5000 Tav. n. B2
Adozione:	Approvazione:
Timbro e firma progettisti	Il Sindaco Il Segretario comunale
Lucio Florina - architetto Marcello Florina - ingegnere Studio associato di architettura urbanistica ed ingegneria Sede in via pignolo 5, Bergamo - tel 035-218004 - fax 035-270308 www.studioflorina.com - Email info@studioflorina.com	