


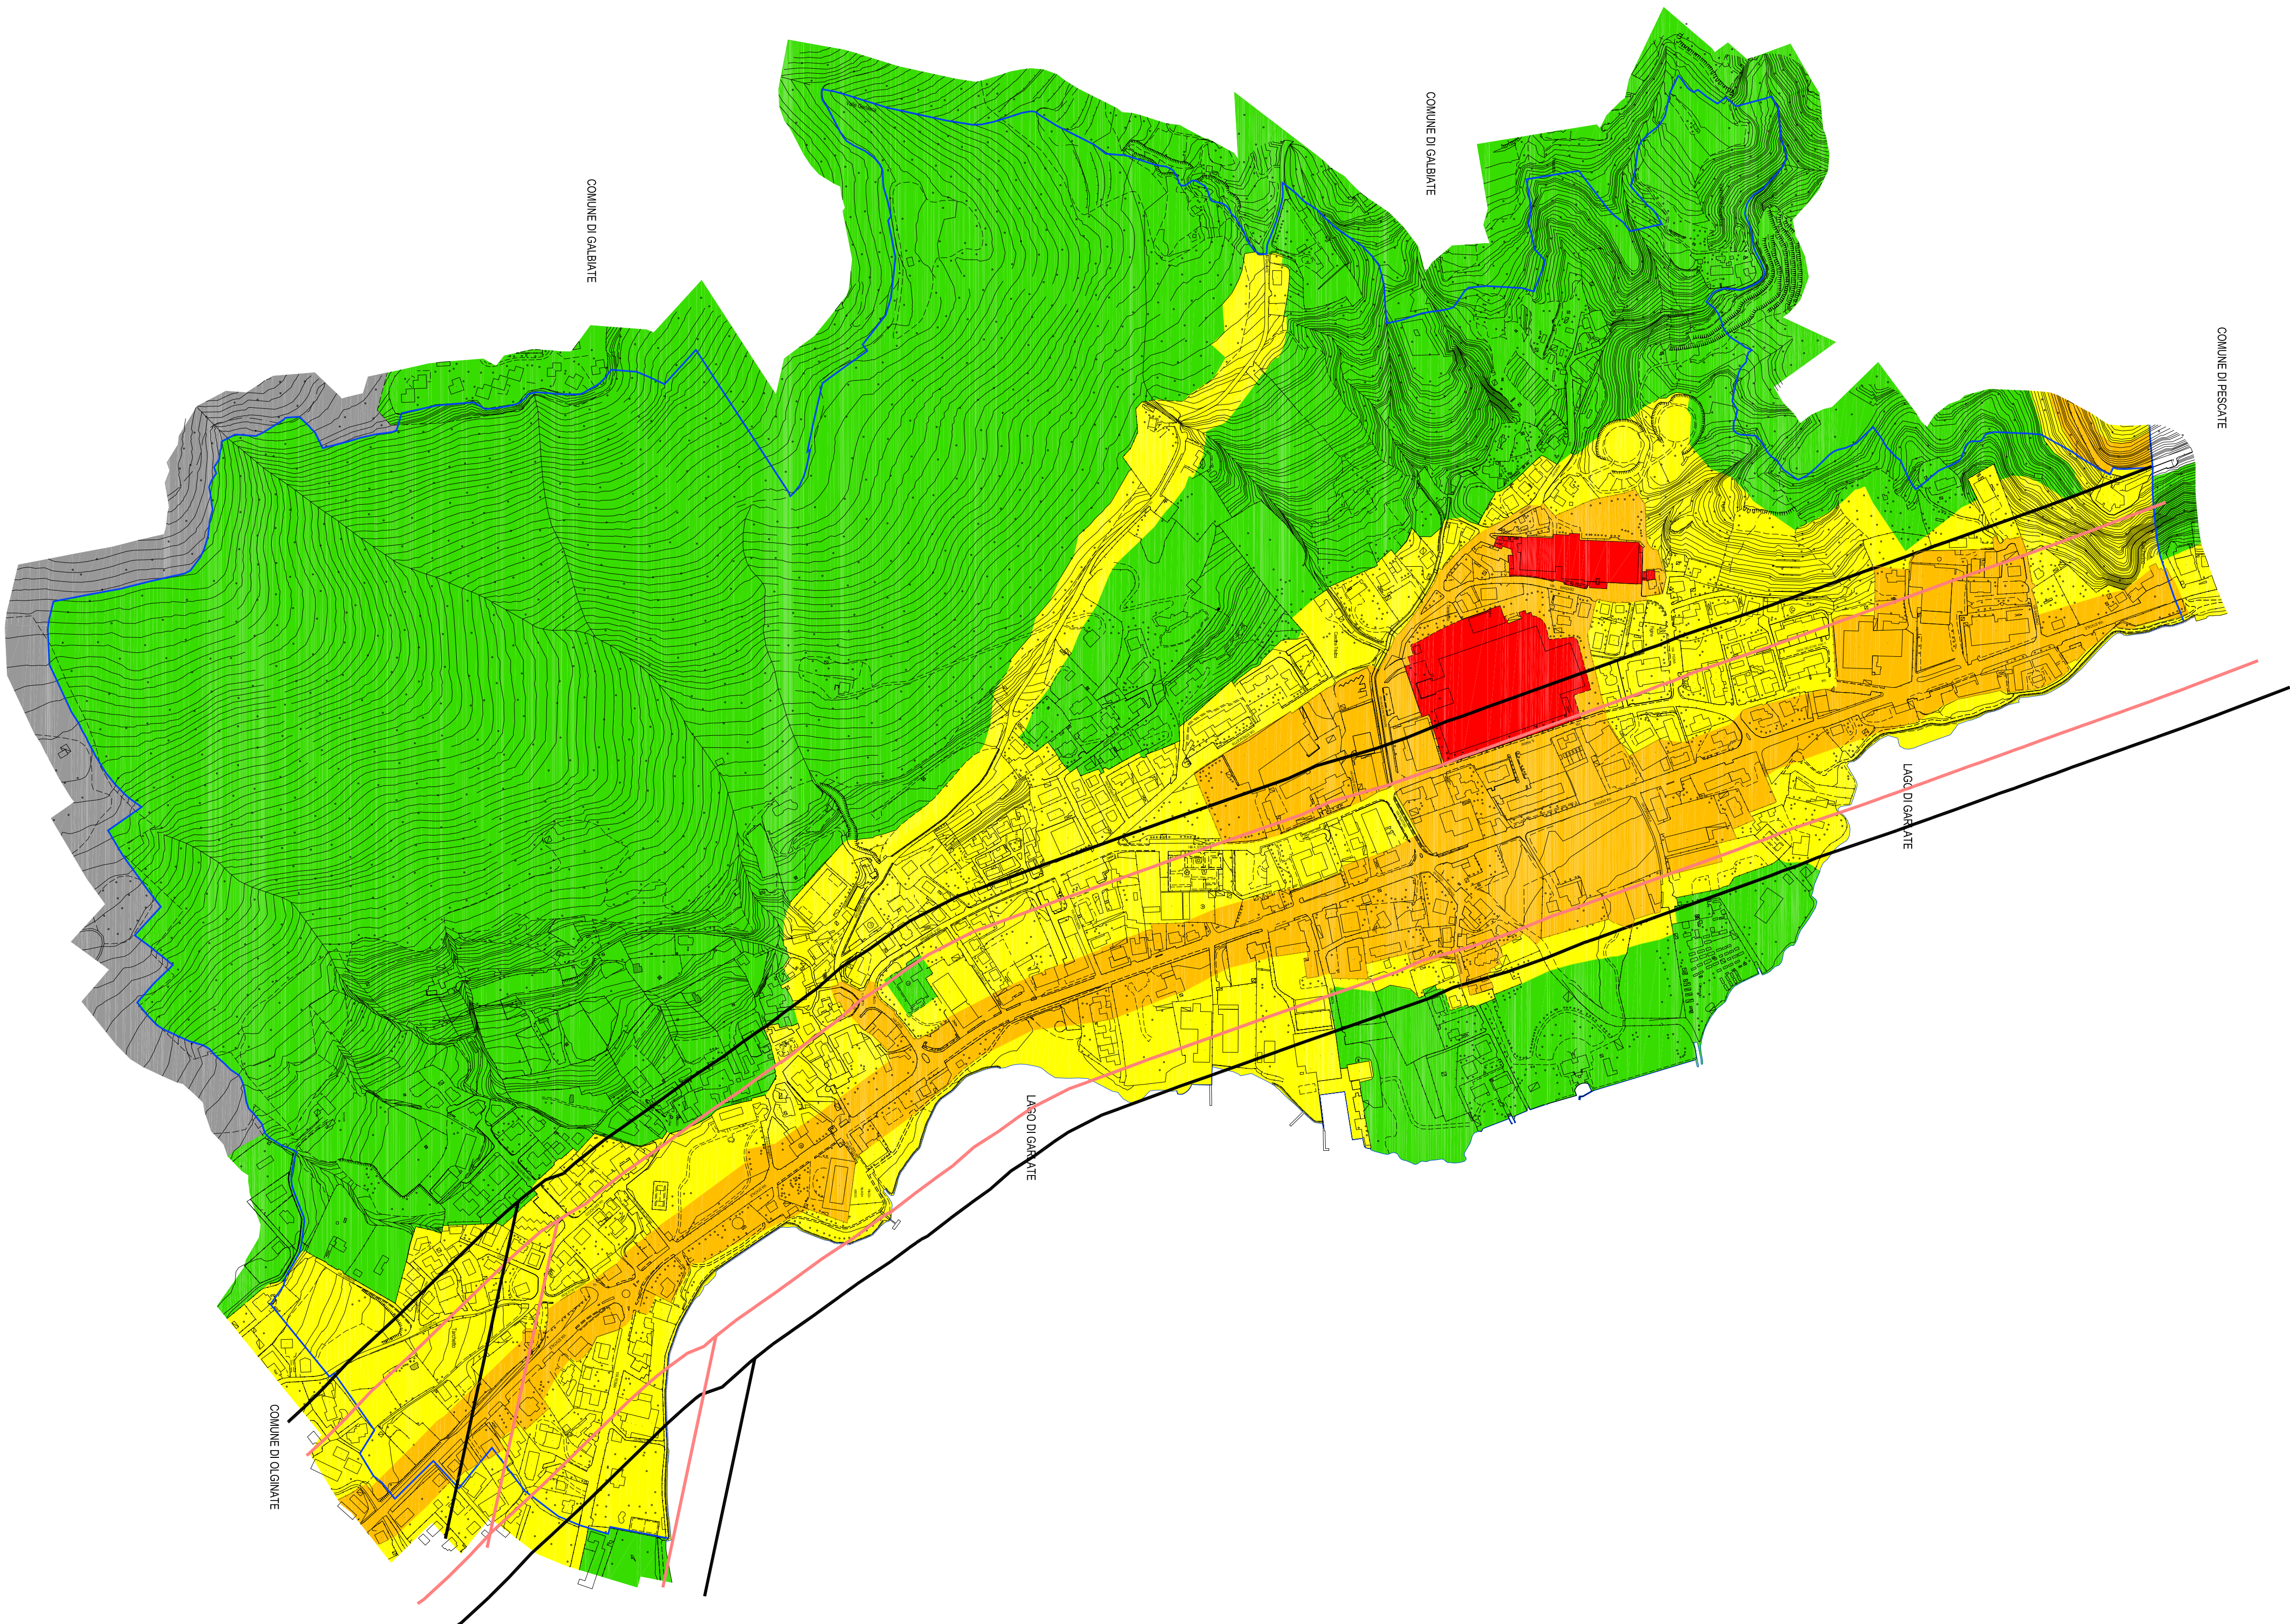

LEGENDA		
CLASSI ACUSTICHE	Limiti diurni (06:00 - 22:00)	Limiti notturni (22:00 - 06:00)
Classe I - Aree particolarmente protette	50 dBA	40 dBA
Classe II - Aree destinate ad uso residenziale	55 dBA	45 dBA
Classe III - Aree di tipo misto	60 dBA	50 dBA
Classe IV - Aree di intensa attività umana	65 dBA	55 dBA
Classe V - Aree prevalentemente industriali	70 dBA	60 dBA
Classe VI - Aree esclusivamente industriali	70 dBA	70 dBA

- FASCIA A (tab. 2 del D.P.R. 30/3/04, n. 142)
strada urbana di scorrimento (100 m)
- FASCIA B (tab. 2 del D.P.R. 30/3/04, n. 142)
strada urbana di scorrimento (150 m)
- CONFINI COMUNALE

COMUNE DI GARLATE
PROVINCIA DI LECCO
PIANO DI CLASSIFICAZIONE
ACUSTICA DEL TERRITORIO
(Legge del 26 Ottobre 1995, n. 447)

Studio realizzato da:
TECNO HABITAT S.p.A.
Via Macon, 30
23900 LECCO (LC)

Oggetto tavola:
**AZZONAMENTO
ACUSTICO**

Tavola n° 02 - "Piano di Classificazione Acustica"

Data:
Giugno 2012
Scala 1:5000

Coordinamento intervento:
Ing. ADDIS Vittorio

Progettisti:
RIZZI Lorenzo
(Tecnico Competente in Acustica - Regione Lombardia - D.P.G.R. n° 2126 del 07.03.2008)
Arch. MAUTINO Massimo
Staff:
Emanuele MESIANO
Gabriele GHELFÌ

