




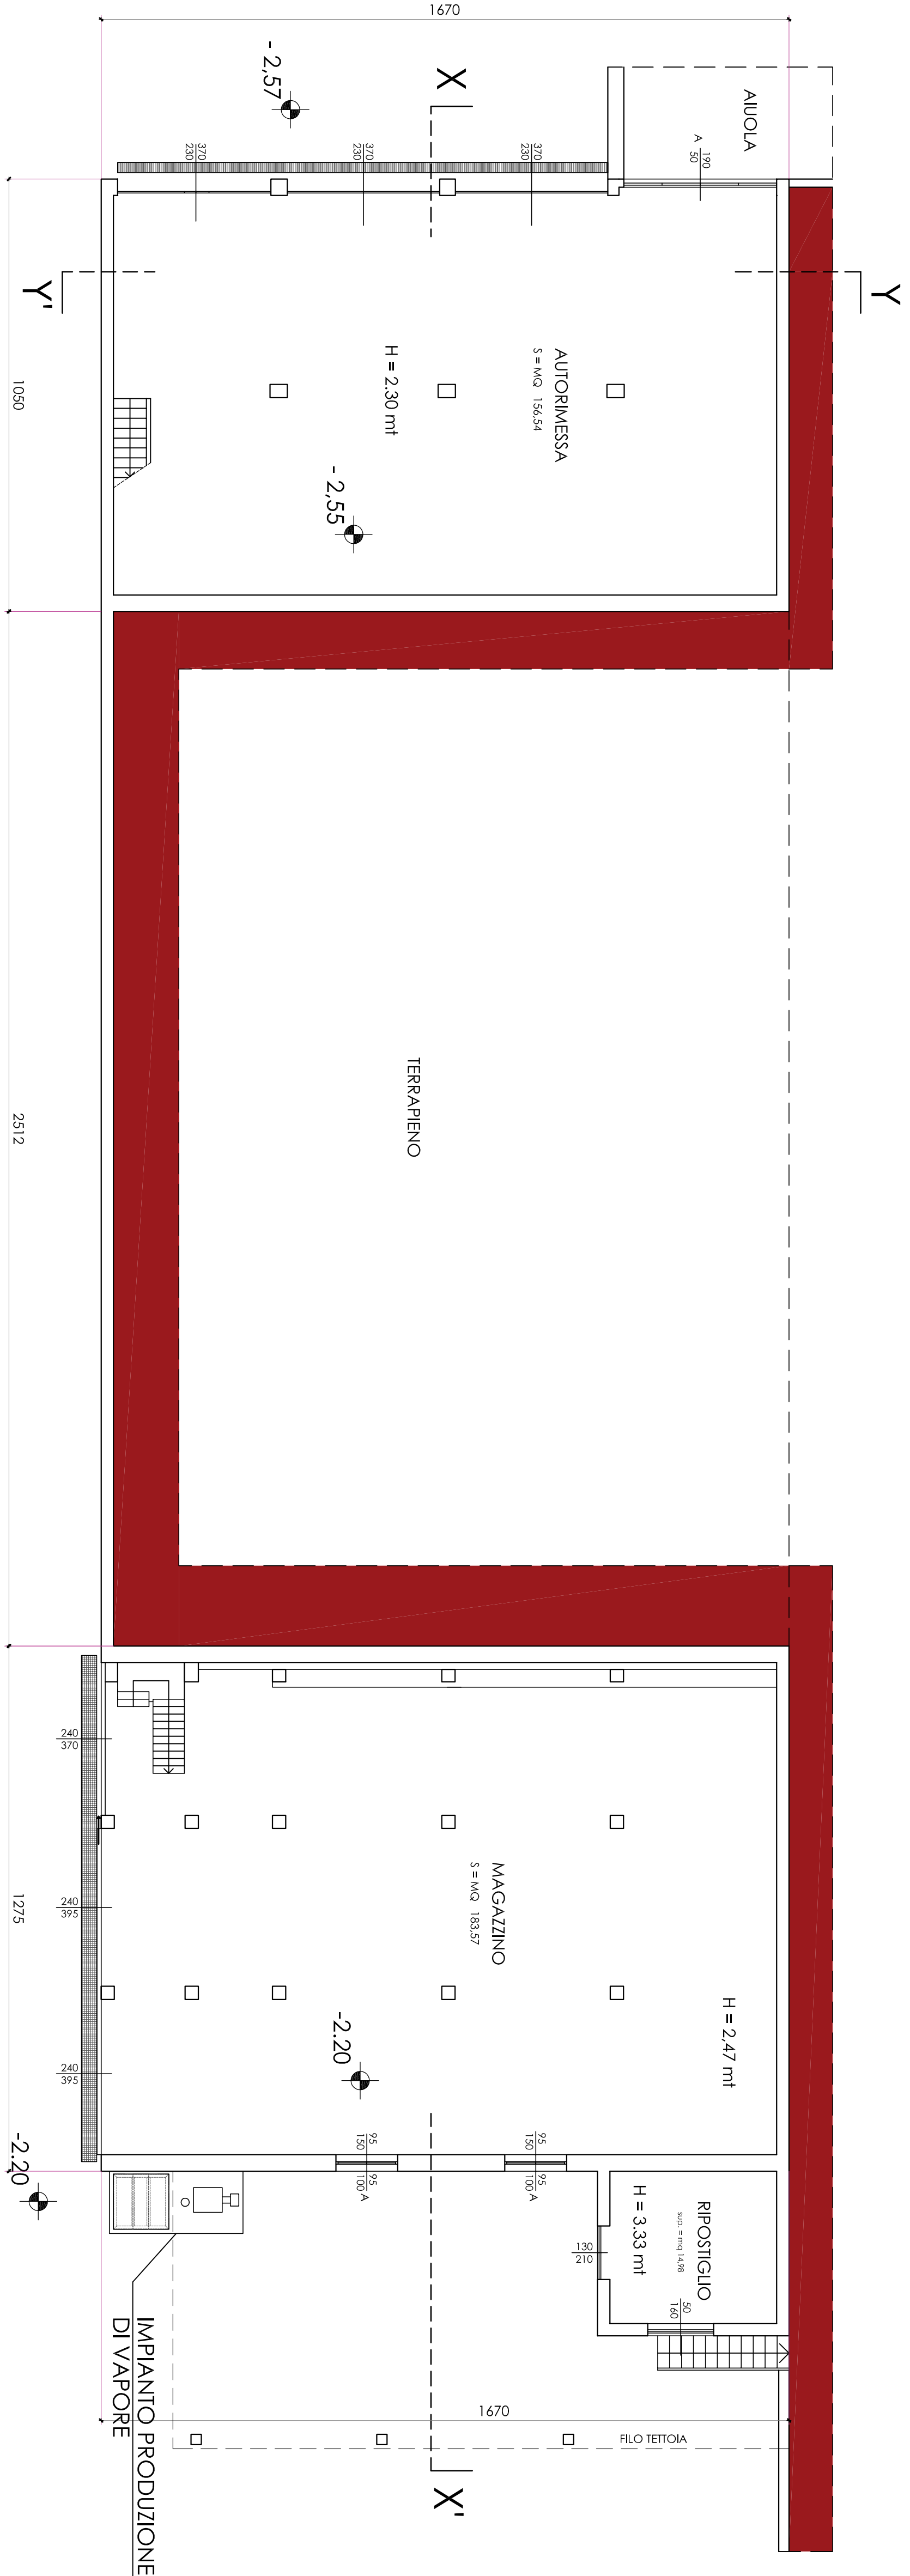

PIANTA PIANO SEMINTERATO

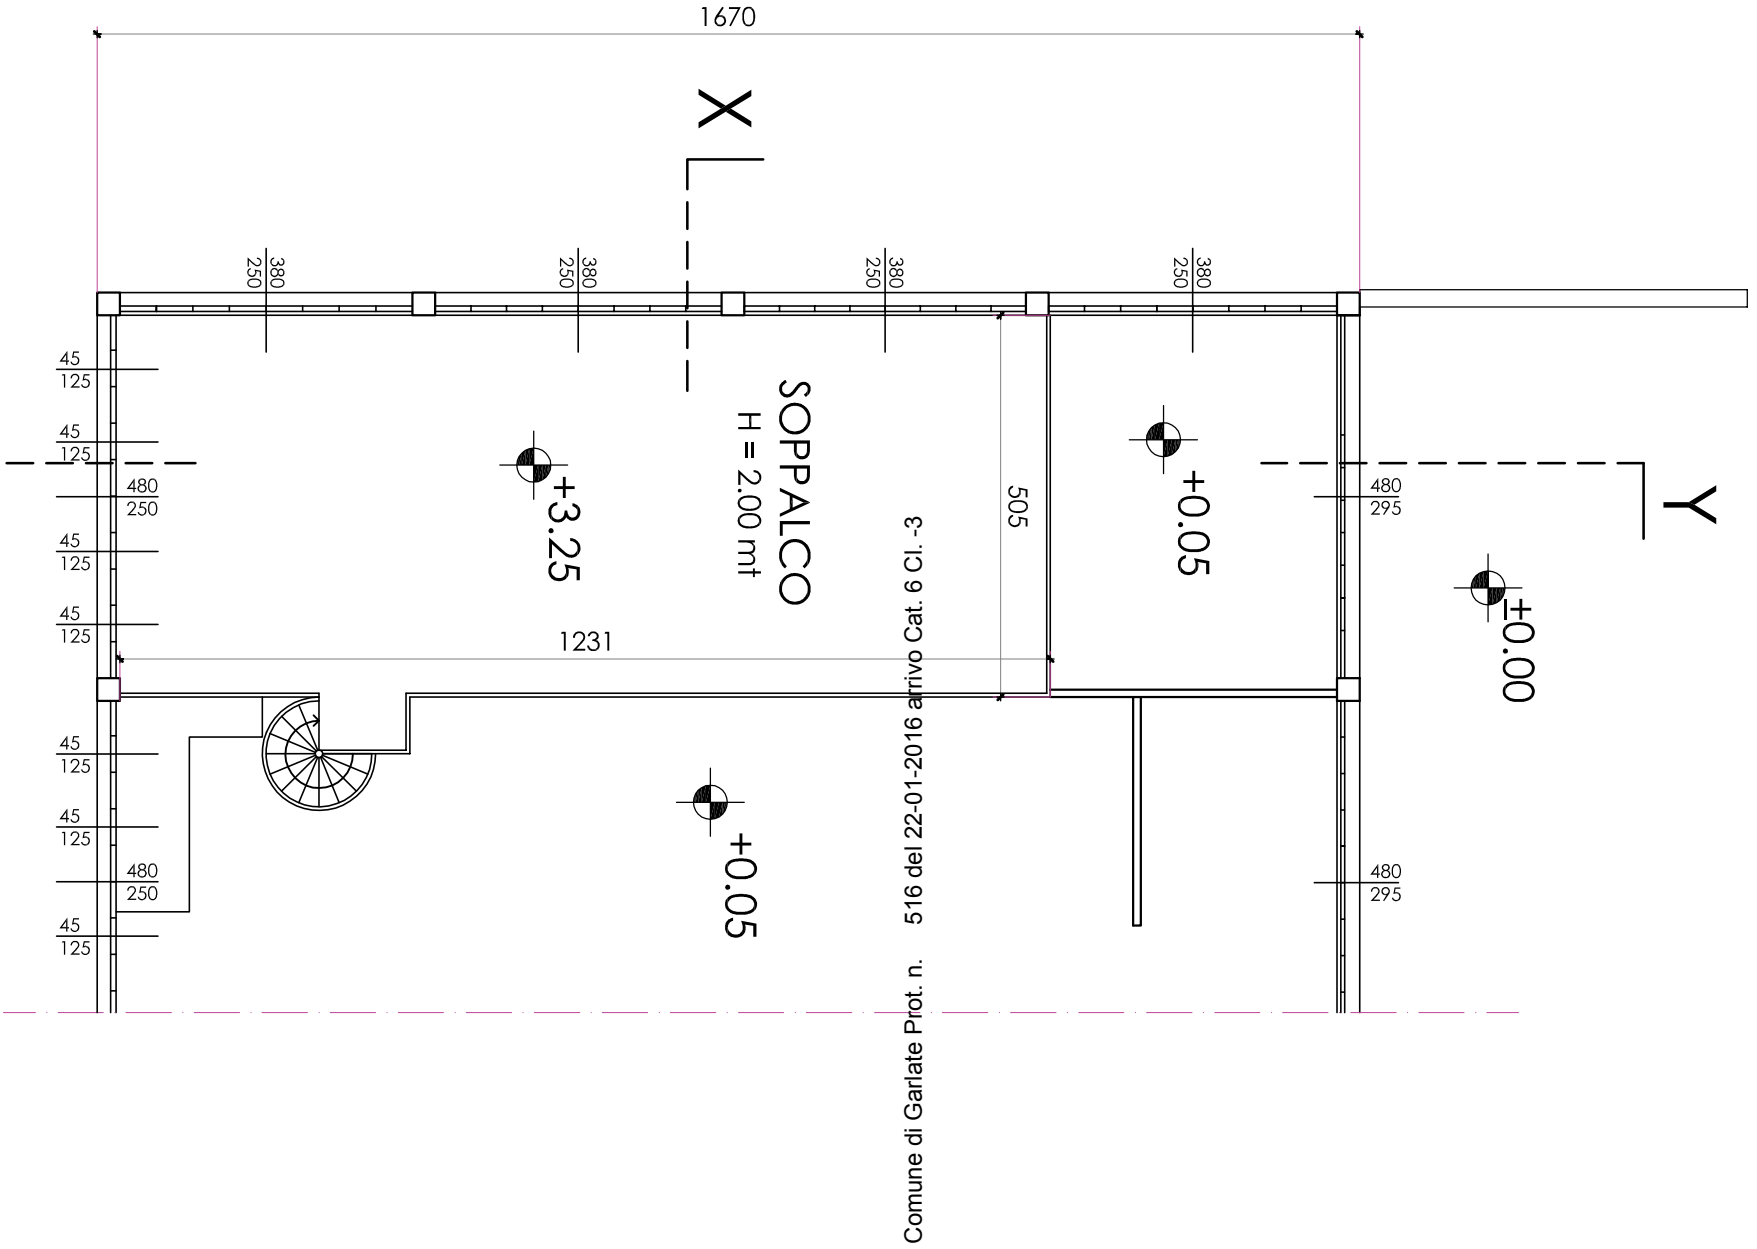

PIANTA PIANO SOPPALCO

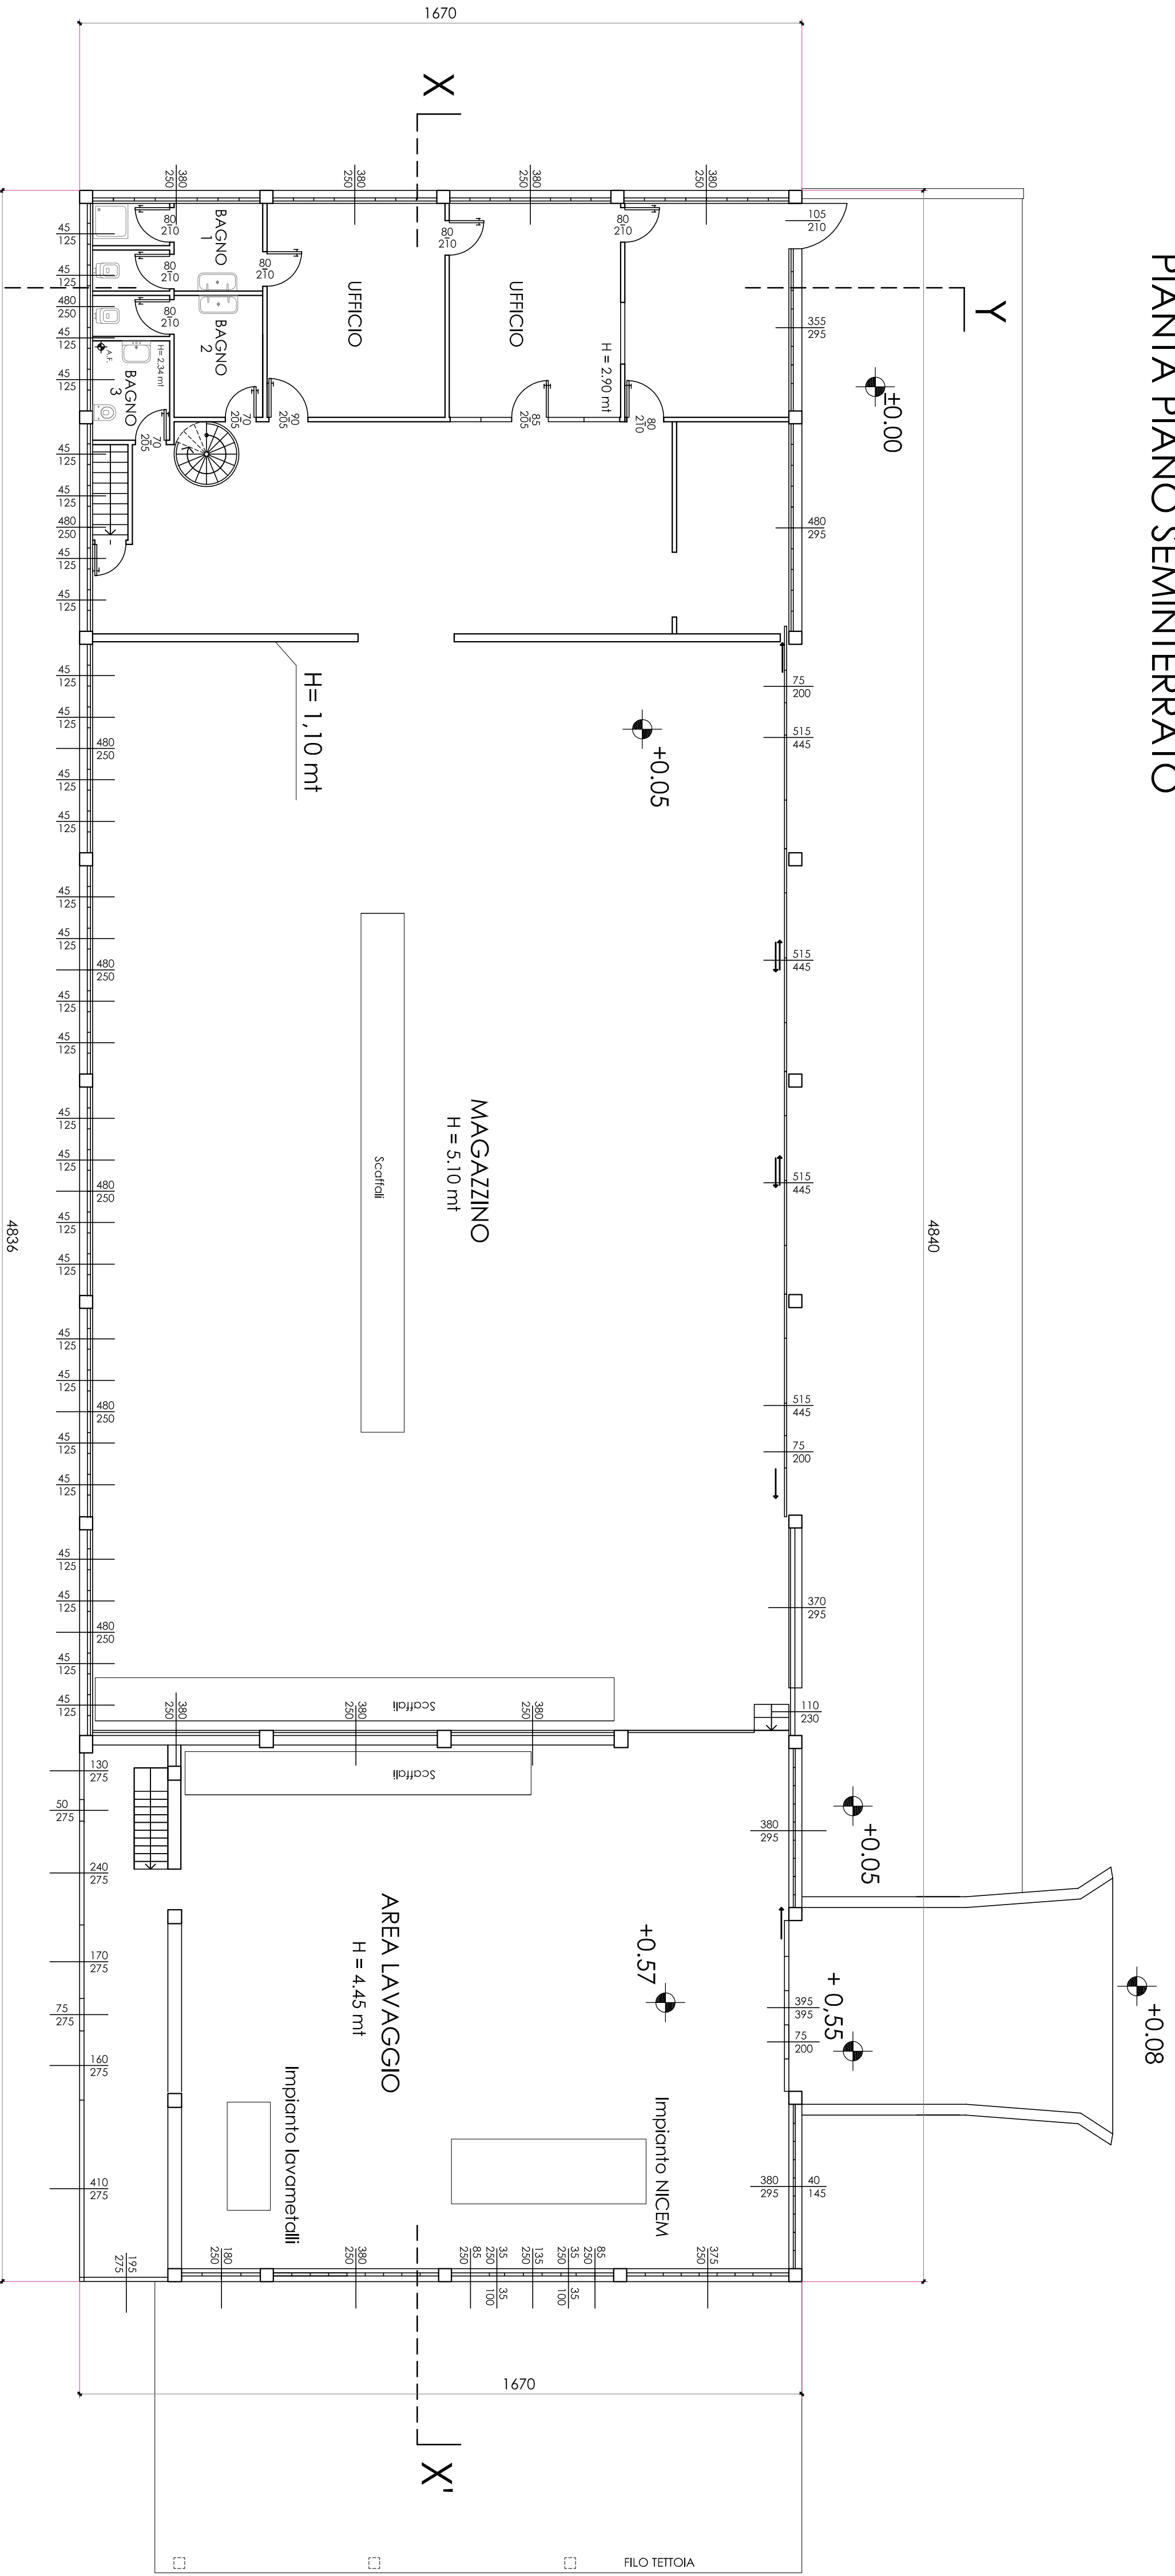

PIANTA PIANO TERRA

Committente		Progettisti	
RACCORDI SPECIALI s.r.l.		Dott. MASSIMO POZZI - Ingegnere -	
Garlate (LC) - Via Foppodà n. 23		- Via Roma, 128 - 20855 Precotto (LC) ordine di lavoro n° 284	
		Tel. 0341 272920 fax 0341 271699 e-mail: ingegnermassimo@libero.it	
		c.f. PZMAS44P20E527Q P. No. 01984980134	
Descrizione		Finis. Tracce	
SPORTELLINO UNICO DELLE ATTIVITA' PRODUTTIVE: VARIANTE URBANISTICA PER AMPLIAMENTO DI CAPANNONE ESISTENTE		Data	
GARLATE (LC) - VIA FORPAOLA N. 23		Scala	
Pianta - STATO DIFATTO		File	
		Tavola	
		GENNAIO 2016	
		1:100	
		0233 - 008	

IL PRESENTE DISEGNO E' DI PROPRIETA' DEL PROGETTISTA. I DIRITTI DI TIRATURA E I DIRITTI DI TIRATURA SONO RISERVATI AL PROGETTISTA. IL PRESENTE DISEGNO E' DI PROPRIETA' DEL PROGETTISTA. I DIRITTI DI TIRATURA E I DIRITTI DI TIRATURA SONO RISERVATI AL PROGETTISTA.