


LEGENDA




FABBRICATO IN AMPLIAMENTO

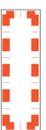

PORZIONE DI CAPANNONE OGGETTO DI SOPRALZO

* LUCERNARI APPRIBILI

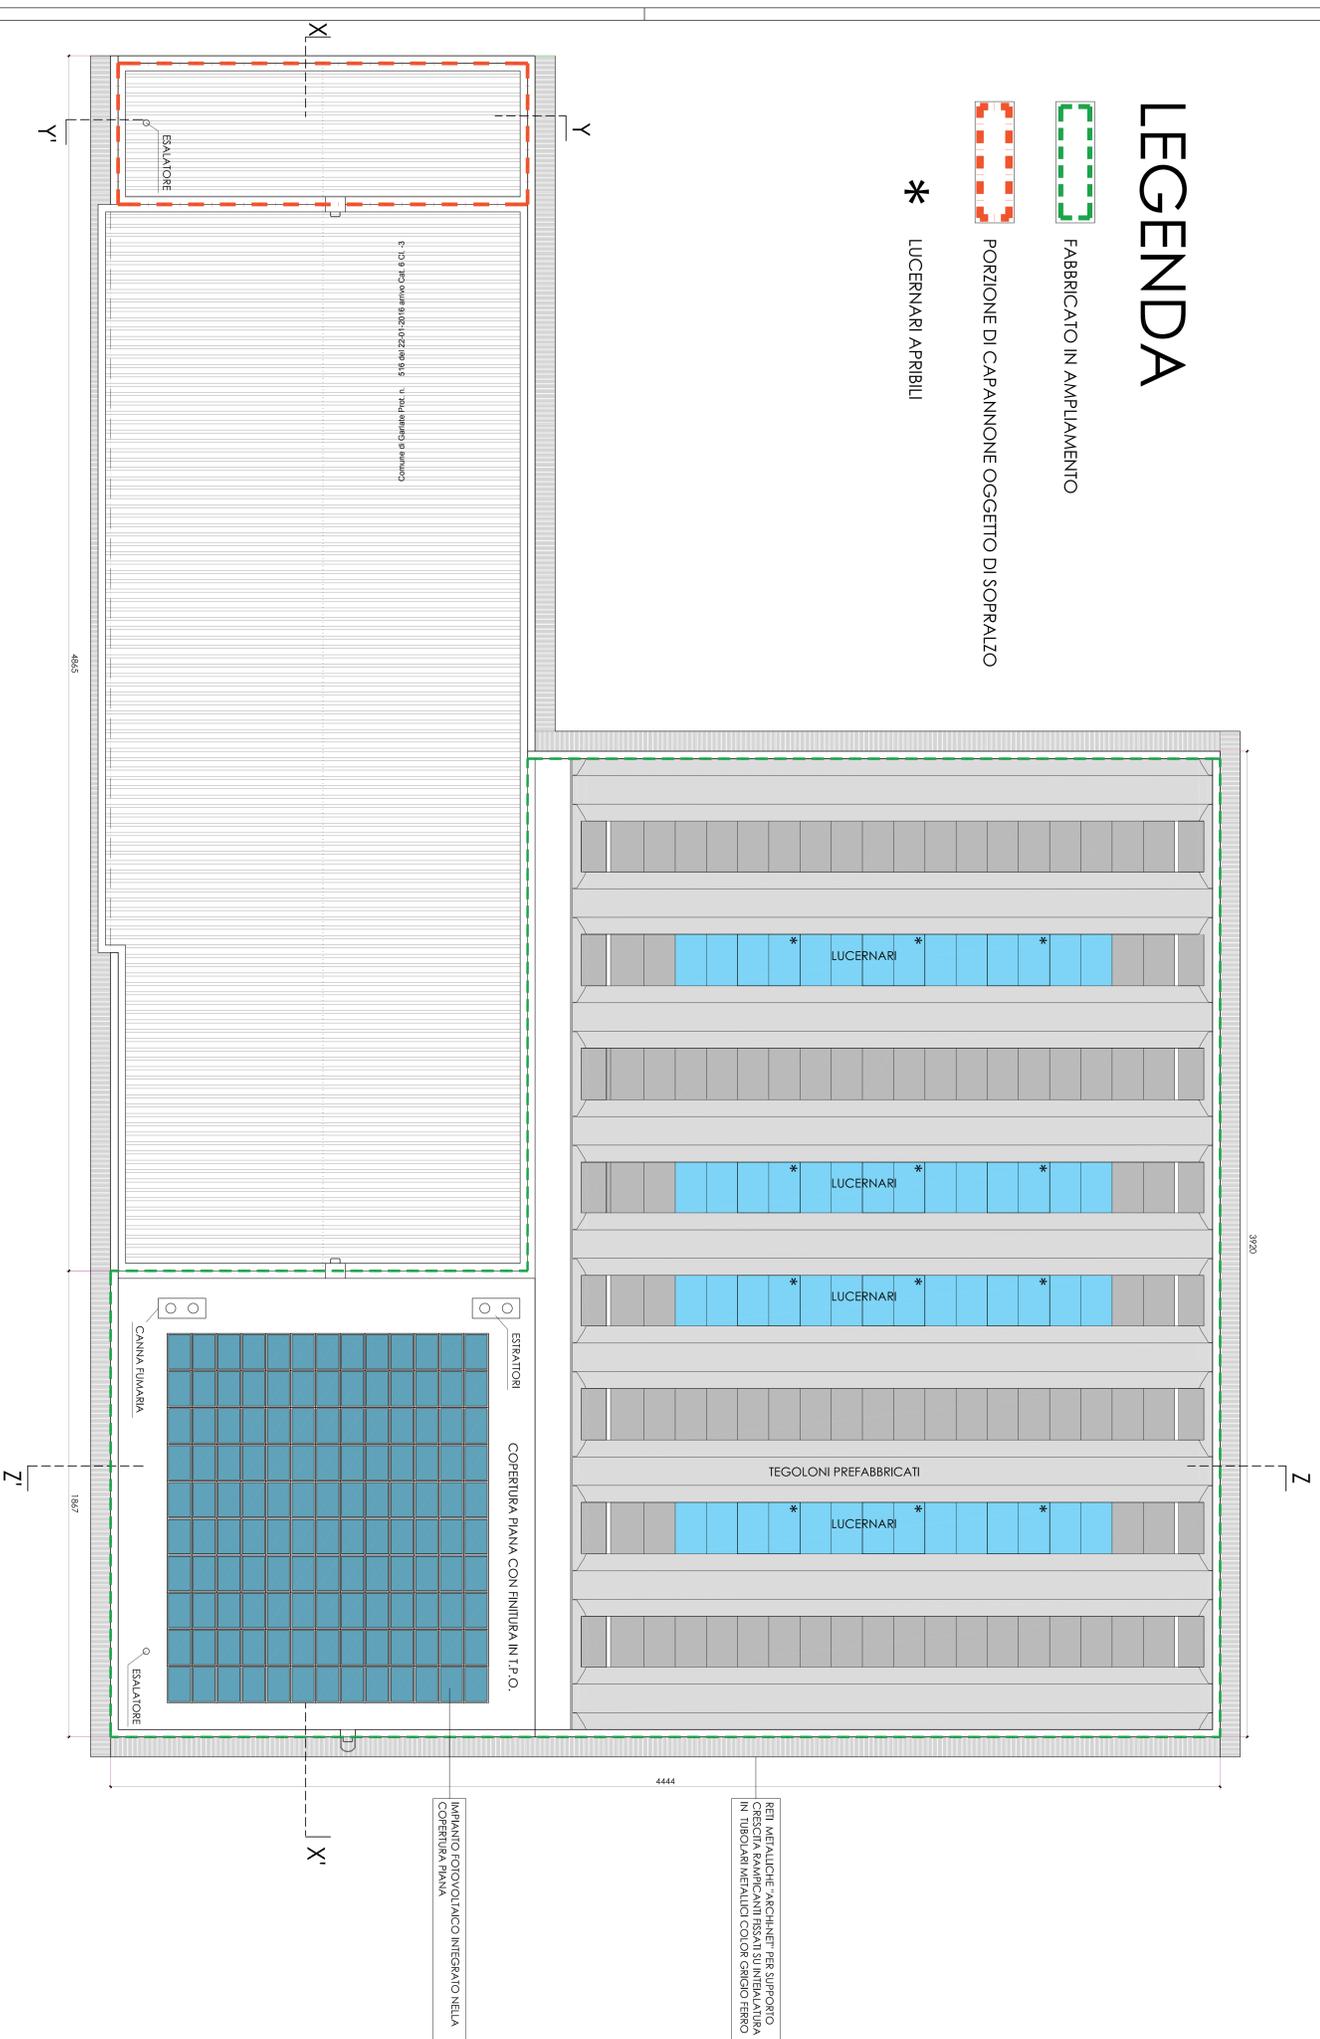

RELI METALLICHE "ARCHA" PER SOSPENSIONE
CERCHIATA PANNOCANTI BSAATI SU INFERLATURA
IN TUBOLARI METALLICI COLOR GRIGIO FERRO

IMPIANTO FOTOVOLTAICO INTEGRATO NELLA
COPERTURA PIANA

<p>Comittente</p> <p>RACCORDI SPECIALI S.r.l. Garlate (LC) - Via Foppoia n. 23</p>		<p>Progettisti</p> <p>Dot. MASSIMO POZZI - Ingegnere - - Via Borno, 139 - 20855 - Piacenza (CO) ordine di licenza n° 284 tel 0341 272920 fax 0341 271699 e-mail ingozzomassimo@libero.it c.f. PZMZMS44P20E027Q P. No. 0198490134</p>	
<p>Indirizzo</p> <p>GARLATE (LC) - VIA FOPPAOLA N. 23</p>		<p>Tempo stato</p> <p>GENNAIO 2016</p>	
<p>Opero</p> <p>PIANTE COPERTURA - PROGETTO</p>		<p>Scala</p> <p>1:100</p>	
<p>Numero</p> <p>0233 - 008</p>		<p>09</p>	

IL PRESENTE DISEGNO E' DA CONSIDERARE COME TAVOLA DI PROVERBI E PROVERBI ESISTENTI A TAVOLE DI LEGGE