



PROSPETTO OVEST - D-A

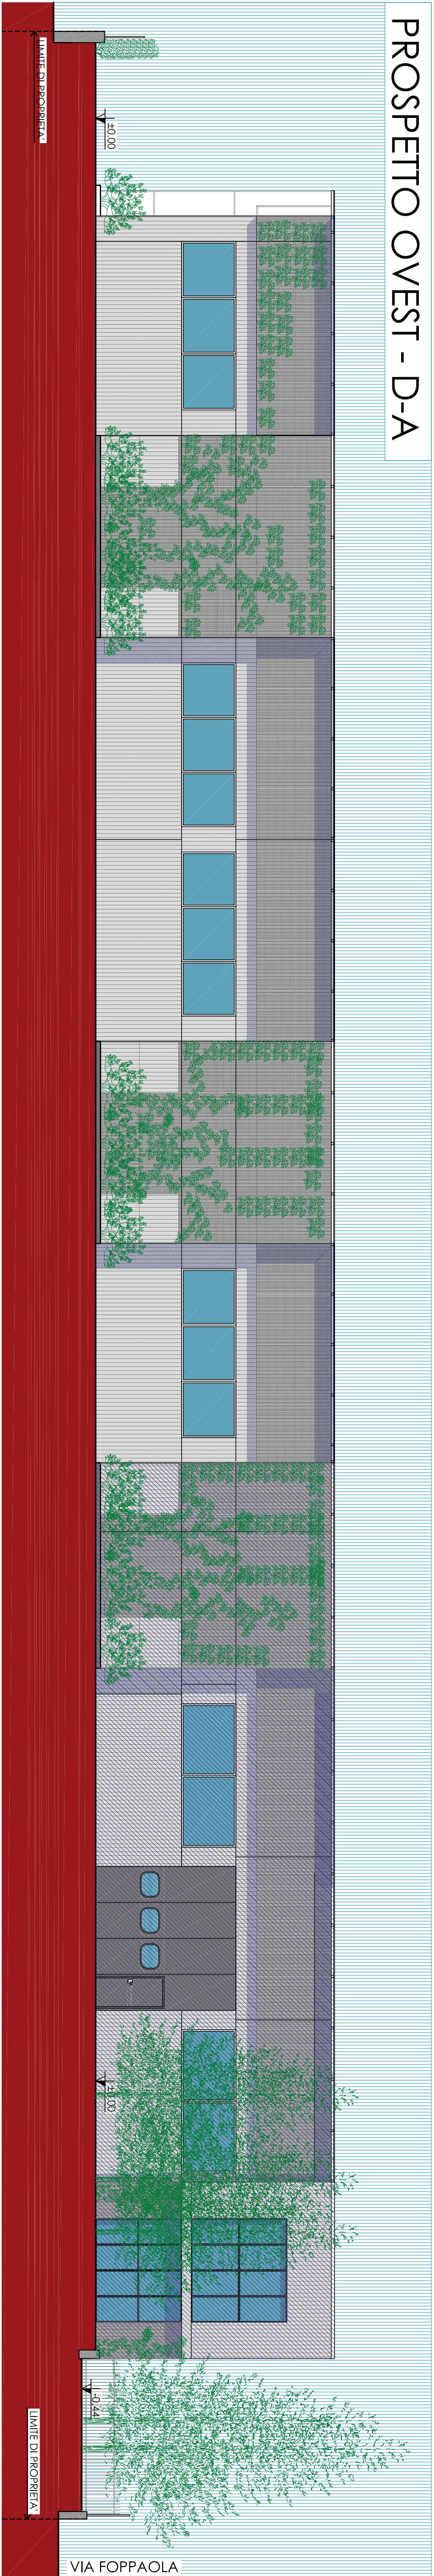

PROSPETTO NORD - C-D

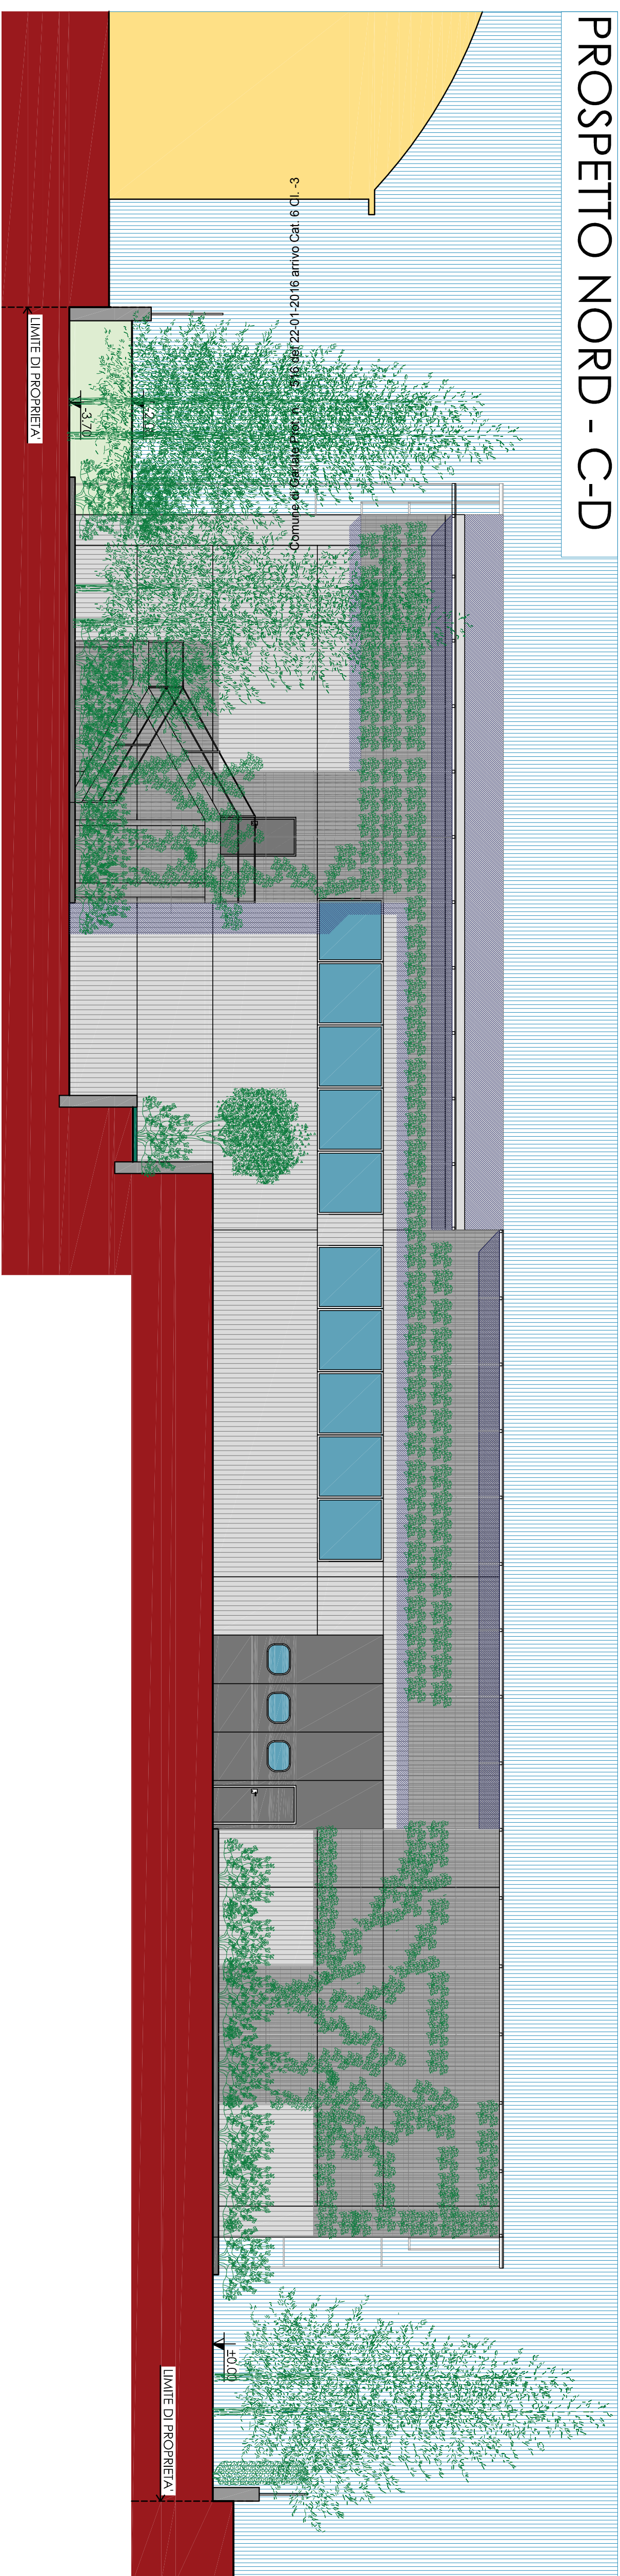

Comittente	
RACCORDI SPECIALI s.r.l. Gallate (LC) - Via Foppaolo n. 23	
Progettisti	
Dott. MASSIMO POZZI - ingegnere - - Via Ferro, 128 23855 Precesco (LC) ordine di lavoro n° 286 Tel. 0341 277920 fax 0341 271697 e-mail ingognardimassimo@libero.it c.f. PIZNACCAPIRETERO P. n° 0198499134	
Opera	
SPORTELLINO UNICO DELLE ATTIVITA' PRODUTTIVE: VARIANTE URBANISTICA PER AMPLIAMENTO DI CARPANNONE ESISTENTE	
Ubicazione	GALLATE (LC) - VIA FOPPAOLA N. 23
Disegnata	
Scelta	1:100
Tipologia	0233 - 0008
Terzo	
Terzo - Terzo	
Terzo	
11	