
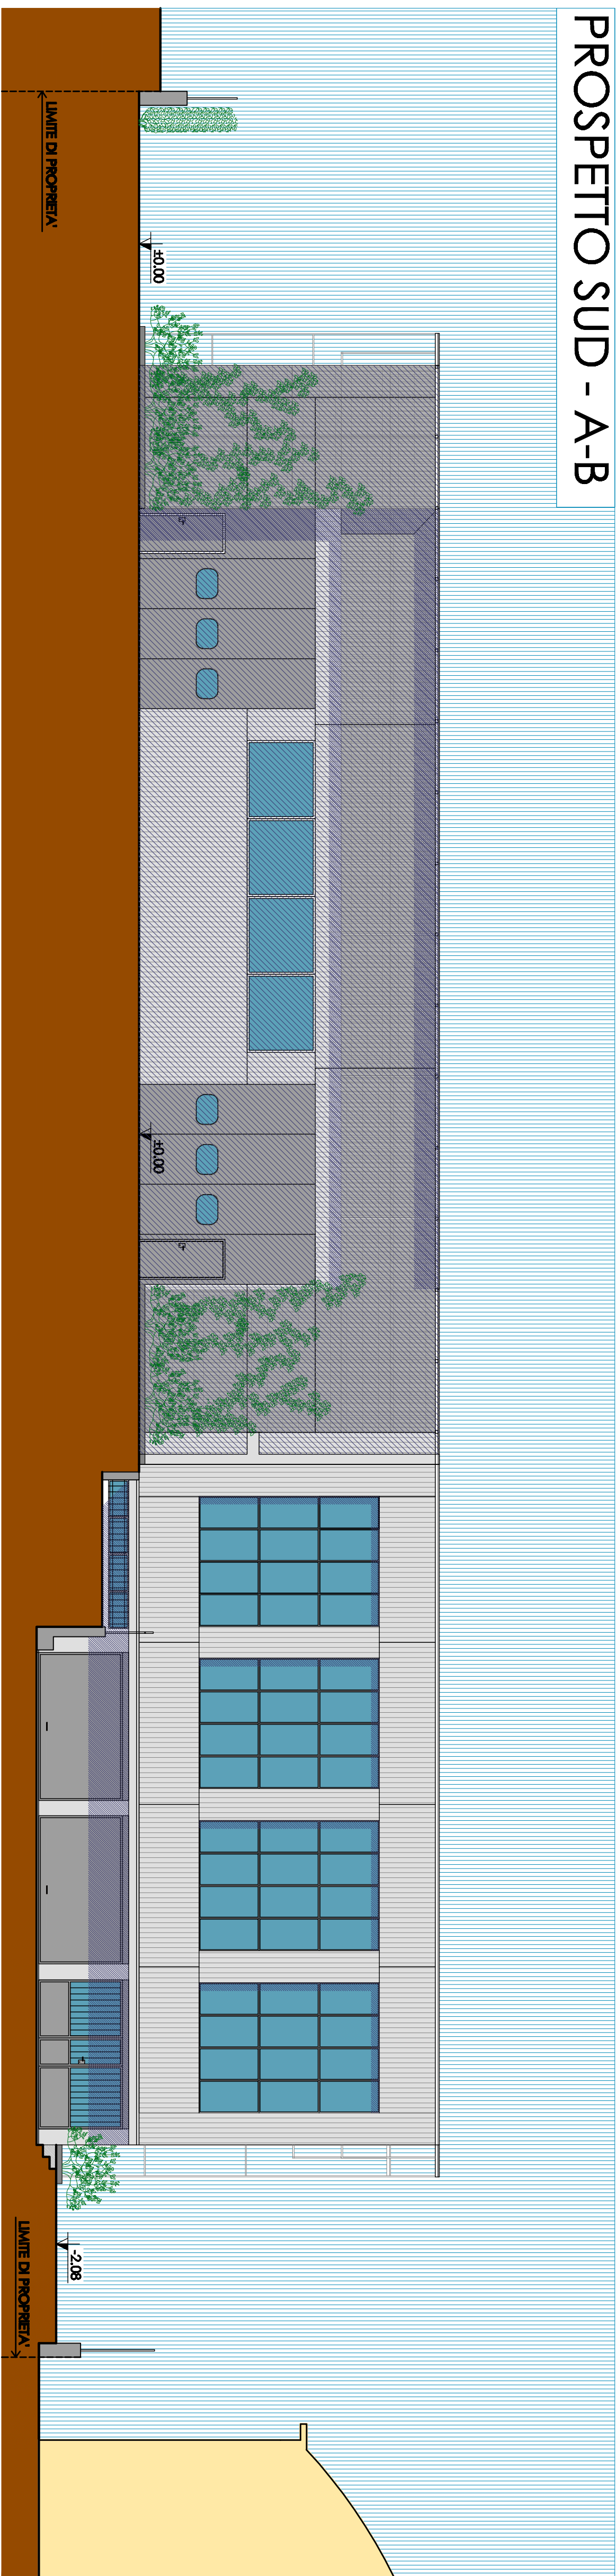


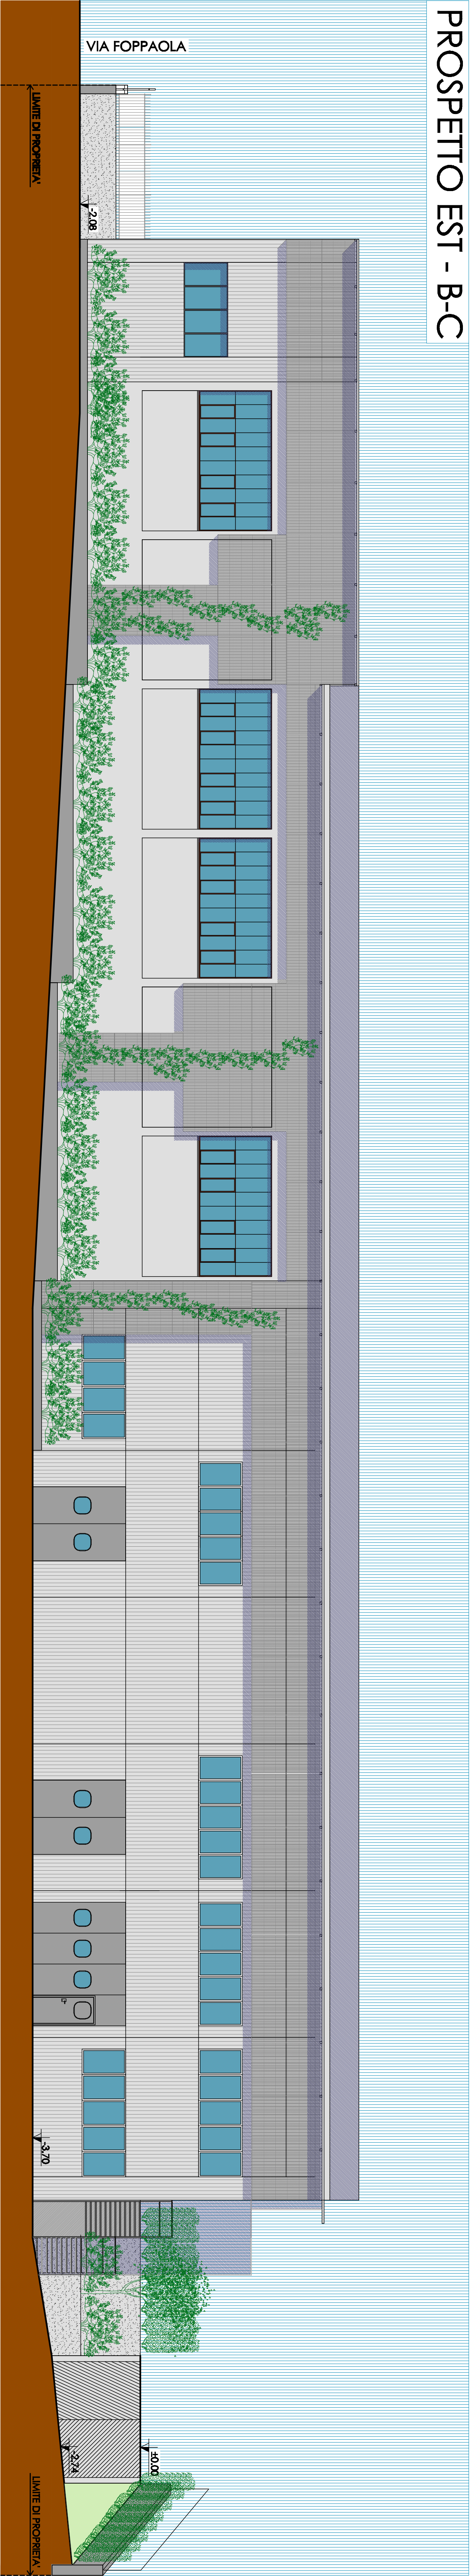

Commitente

RACCORDI SPECIALI s.r.l.
Caltale (LC) - Via Foppaola n. 23

Progettisti

Dott. MASSIMO POZZI - Ingegnere -
- Via Roma, 178 - 20855 Piacida (LC) ordine al. numero n° 286
tel. 0341 277920 fax 0341 271469 email ing.pozzi@progettispeciali.it
c.f. PZMSSM44P255700 P. n. 0194980134

Opere
AMPLIAMENTO CAPANNONE ESISTENTE
TAVOLE ALLEGATE ALLA VAS

Localizzazione
GARLATE (LC) - VIA FOPPAOLA N. 23

Oggetto
PROSPETTI - PROGETTO

Firma - Titolo

Data **LUGLIO 2015**

Scala **1:100**

Inte. **0233 - 008**

Foglio

10

IL PRESENTE DISEGNO È DI PROPRIETÀ DEL PROGETTISTA, CHE TUTELA I PROPRI DIRITTI A TERMINI DI LEGGE