
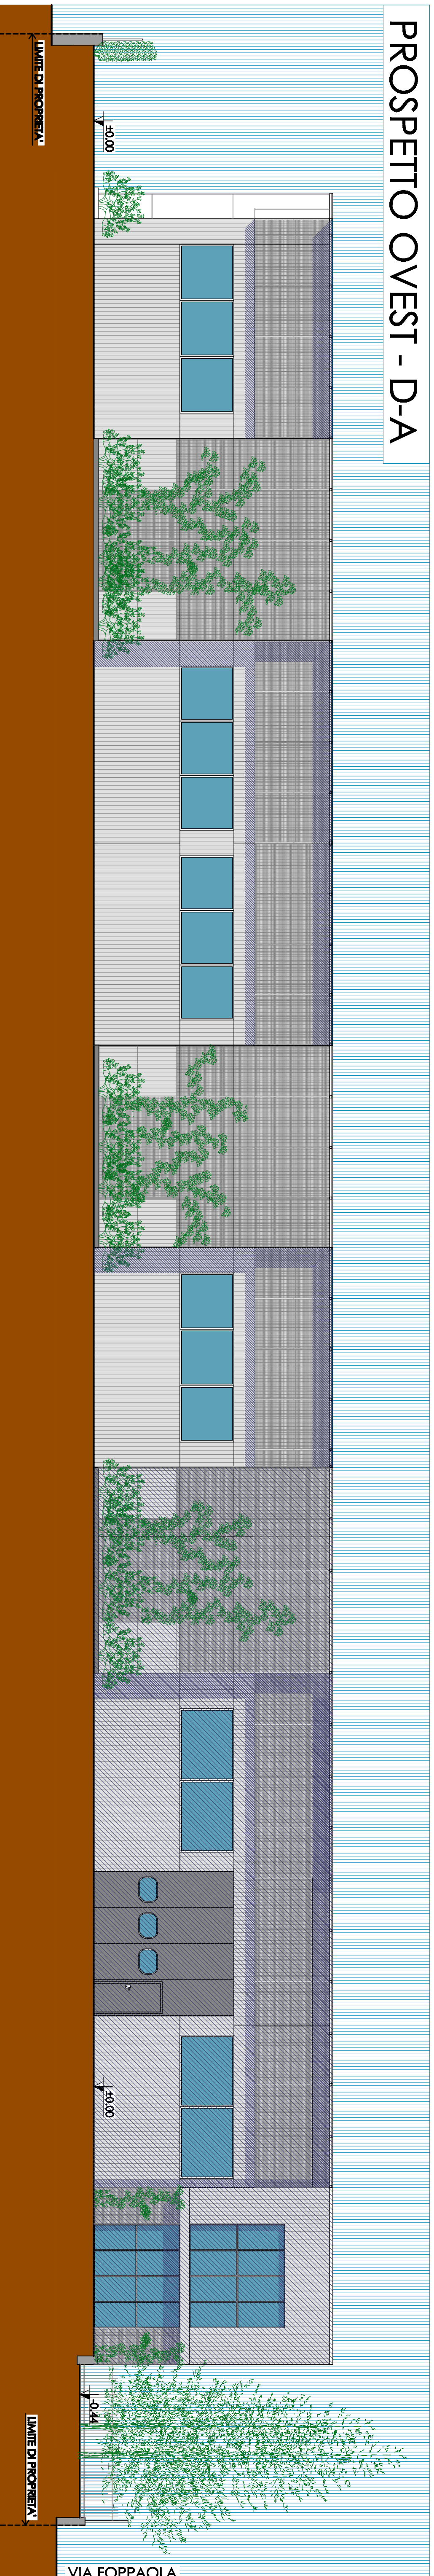


PROSPETTO OVEST - D-A

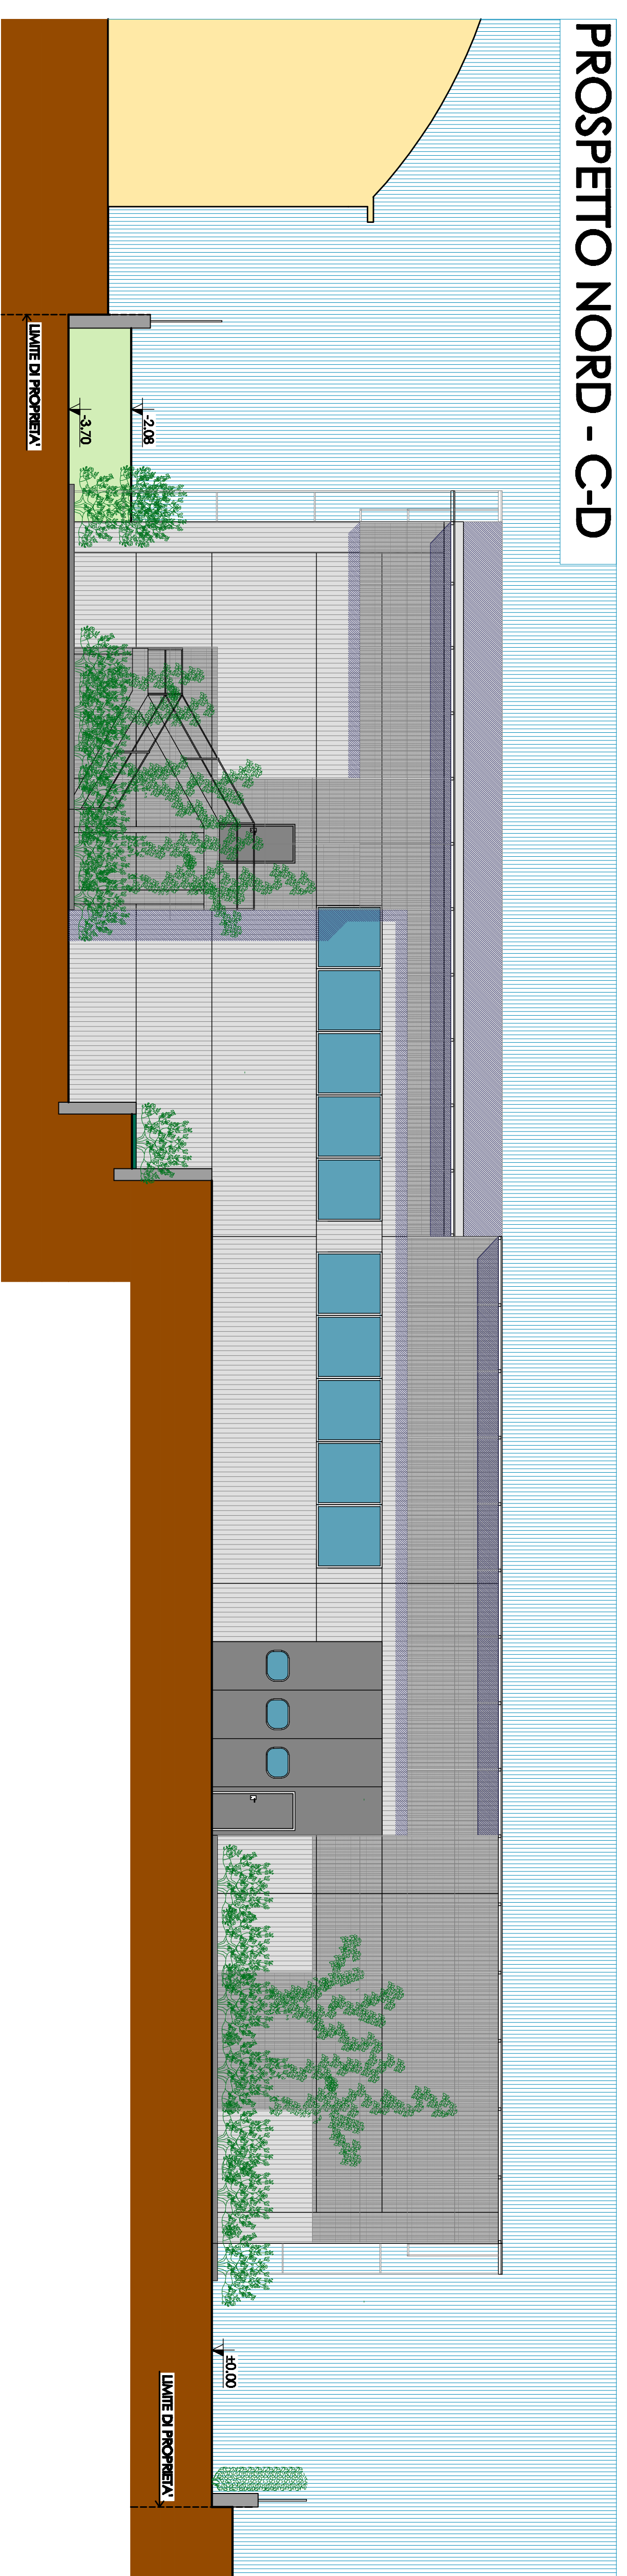

PROSPETTO NORD - C-D

[illegible]