


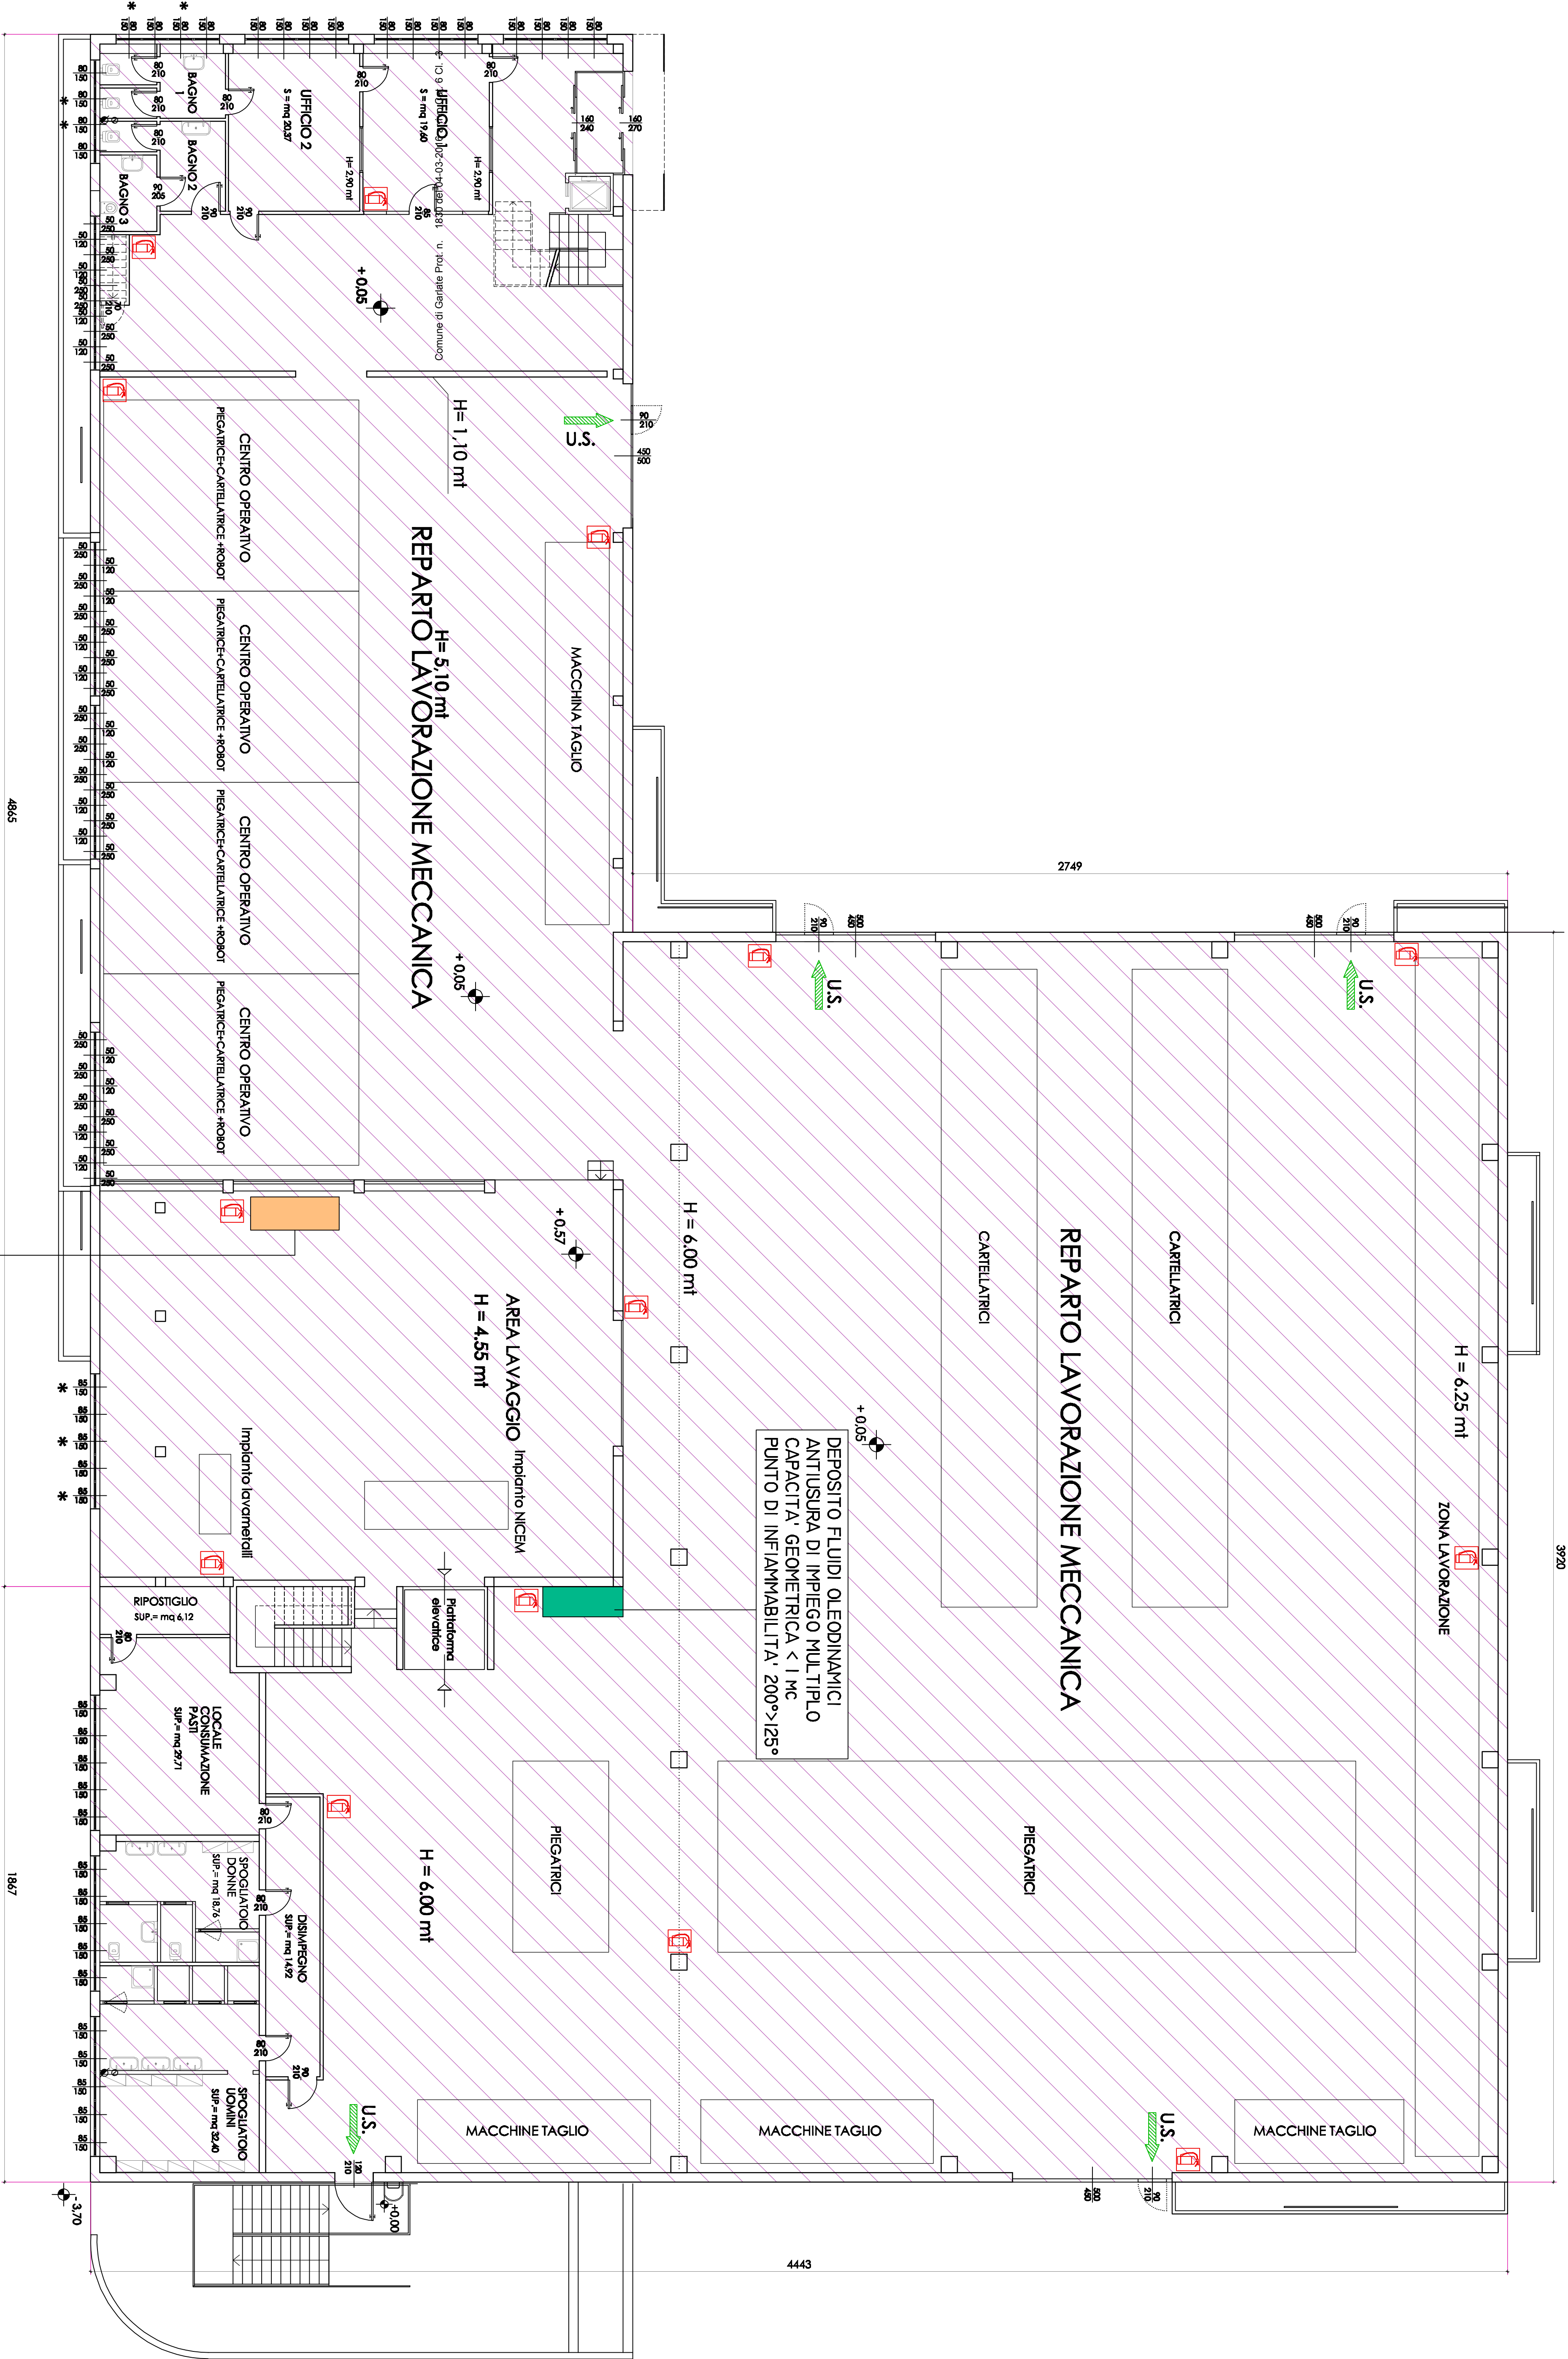

LEGENDA	
	ATTIVITA' N° 74 CLASSE 1 CAT. A
	INTERCETTAZIONE GAS-METANO DI RETE
	ADDUZIONE GAS-METANO
	PULSANTE DI ALLARME MANUALE ANTINCENDIO
	ESTINTORE 6 KG. POLVERE - PER FUOCHI CLASSI ABC
	PULSANTE SGANCIO EMERGENZA IMPIANTO ELETTRICO
	CANNA FUMARIA
	MURATURA PER 120°
	PERCORSO USCITA ORIZZONTALE - USCITA DI SICUREZZA
	ATTIVITA' NON SOGGETTA A PREVENZIONE INCENDI

DEPOSITO DI SOLVENTI E MISCELE DI SOLVENTI
ALOGENATI - CER I40602
CAPACITA' GEOMETRICA < 0,5 MC
PUNTO DI INFIAMMABILITA' 200°>125°

Committente		RACCORDI SPECIALI S.r.l.	
Garlate (LC) - Via Foppoia n. 23			
Progettisti		Dott. MASSIMO POZZI - Ingegnere -	
- Via Roma, 128 20085 Pescate (LC) ordine di lavoro n° 286			
tel. 0341 272720 fax 0341 271769 e-mail ingprogetti@tin.it			
C.F. 02046440963		Prest. - 100%	
Oggetto		SPORTELLI UNICO DELLE ATTIVITA' PRODUTTIVE	
VARIANTE URBANISTICA PER AMPLIAMENTO DI		CAPANNONE ESISTENTE	
GARLATE (LC) - VIA FOPPOIA N. 23		MARCHIO 2016	
Pianta piano terra (quota + 2.50) progetto		WF 03	
Scala		1:100	
Data		02/03 - 005	

IL PRESENTE DISEGNO E' DI PROPRIETA' DEL PROGETTISTA CHE TIRERAN I PROPRI DIRITTI A TIRARE DI LUGGERE