


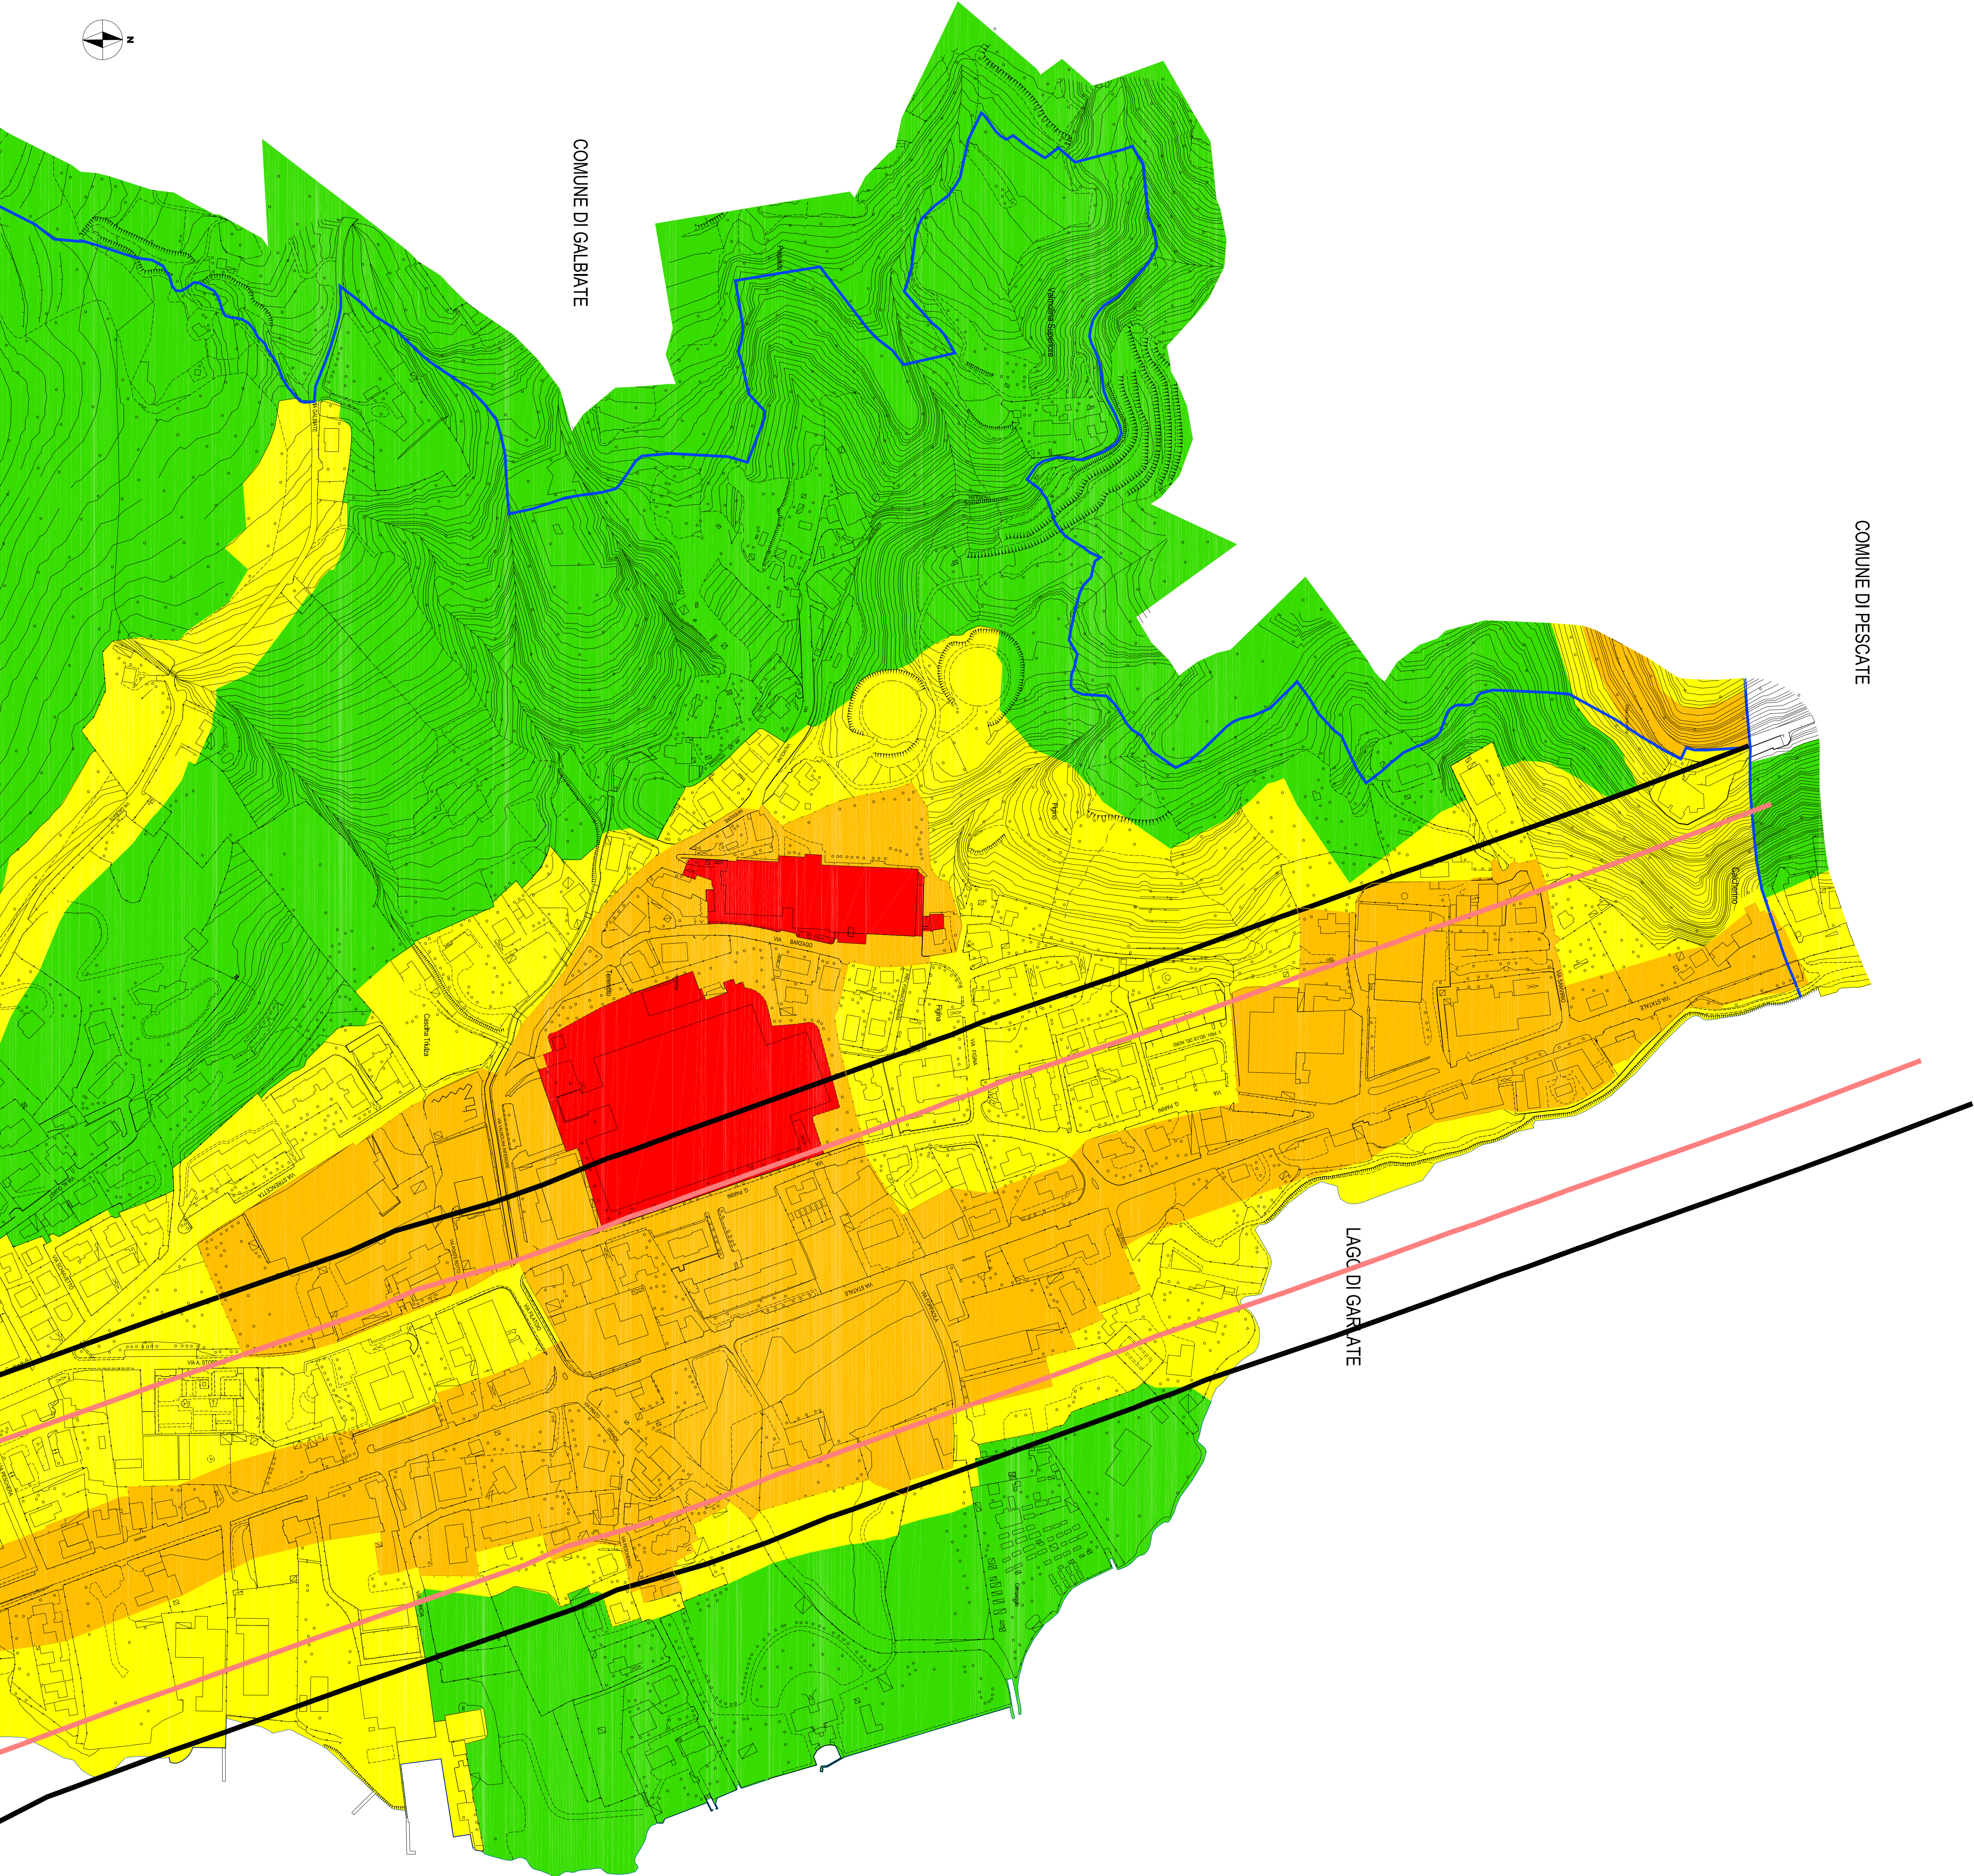

LEGENDA

CLASSI ACUSTICHE	Limiti diurni (06:30 - 22:30)	Limiti notturni (22:30 - 06:30)
Classi I - Aree particolarmente protette	50 dBA	40 dBA
Classi II - Aree destinate ad uso residenziale	55 dBA	45 dBA
Classi III - Aree di tipo misto	60 dBA	50 dBA
Classi IV - Aree di intensa attività umana	65 dBA	55 dBA
Classi V - Aree prevalentemente industriali	70 dBA	60 dBA
Classi VI - Aree esclusivamente industriali	70 dBA	70 dBA

- FASCE A (tab. 2 del D.P.R. 30/3/04, n. 142)
strada urbana di scorrimento (100 m)
- FASCE B (tab. 2 del D.P.R. 30/3/04, n. 142)
strada urbana di scorrimento (150 m)
- CONFINI COMUNALI

COMUNE DI GARLATE
PROVINCIA DI LECCO
PIANO DI CLASSIFICAZIONE
ACUSTICA DEL TERRITORIO
(L. 28/2 del 26 Ottobre 1995, n. 447)

Studio realizzato da:
TECNO HABITAT S.p.A.
Via Macon, 30
23900 LECCO (LC)

Oggetto lavoro:
**AZZONAMENTO
ACUSTICO**

Tavola n° 01 foglio A - "Piano di Classificazione Acustica"

Data: Giugno 2012
Scala 1:2000

Coordinamento intervento:
Ing. ADDIS Vittorio
Progettisti:
RIZZI Lorenzo
(Tecnico Competente in Acustica - Regione Lombardia - D.P.G.R. n° 2126 del 07.03.2008)
Arch. MAUTINO Massimo
SITATI
SARACINO MESSANO
GABRIELE GHEIFI