


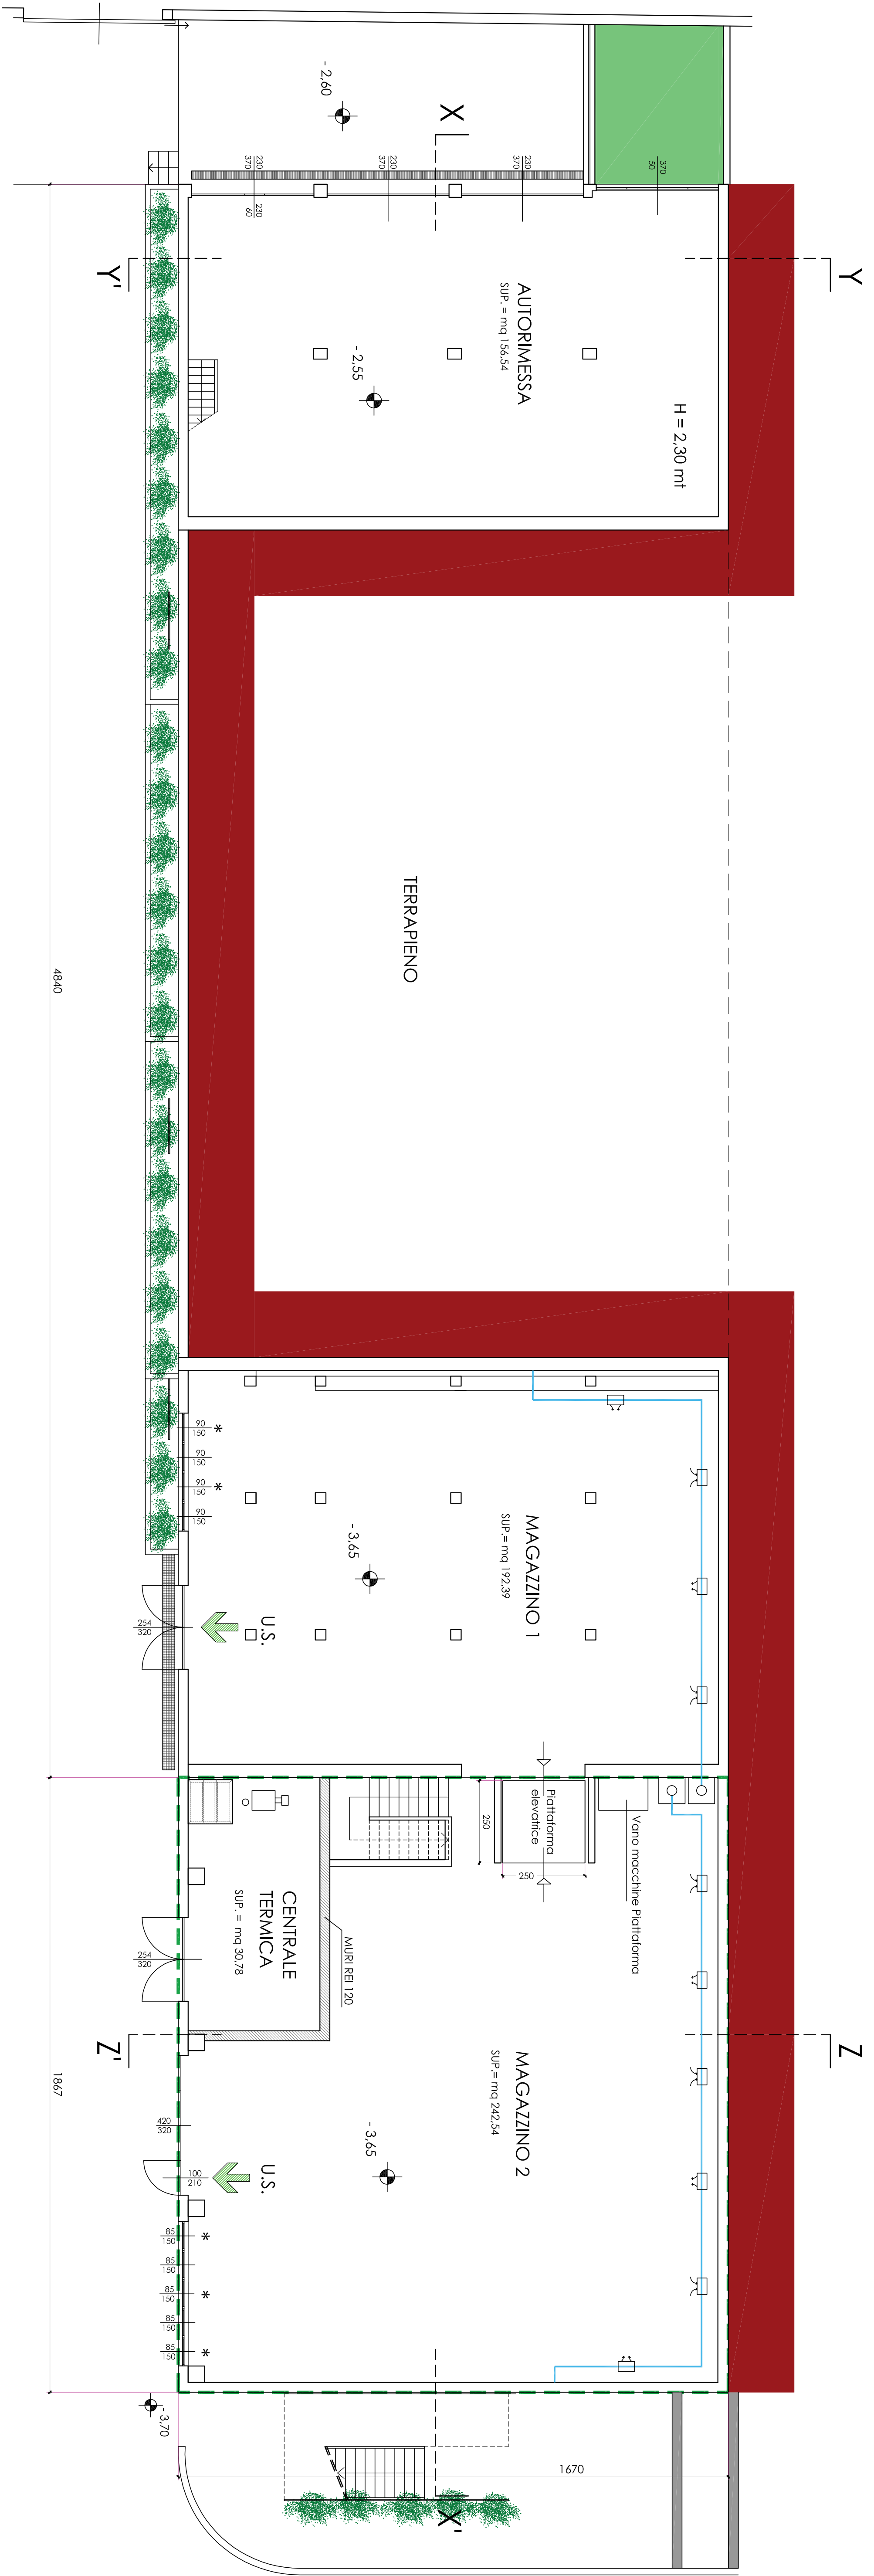

LEGENDA

- FABBRICATO IN AMPLIAMENTO
- FINESTRE APRIILI
- CANALE IMPIANTO DI RICICCOLO D'ARIA CON RECUPERATORE DI CALORE

Committente		Progetto	
RACCORDI SPECIALI s.r.l.		Progettista	
Codice (IC) - Via Foppadon, 23		Dott. MASSIMO POZZI - Ingegnere -	
		Via Reno, 128 20055 Piacenza (PC) Ordine di Ingegneri n° 206	
		Tel. 0541 277293 fax 0541 277699 email ingegnermassimopozzi@libero.it	
		c.f. PIZASIA4728257013 P. Inv. 01984680134	
		Firma: _____	
		Data: _____	
		Genio: _____	
		SPORTELLI UNICO DELLE ATTIVITA' PRODUTTIVE:	
		VARIANTE URBANISTICA PER AMPLIAMENTO DI	
		CAPANNONE ESISTENTE	
		L'ESISTENTE ESISTENTE	
		Garlate (LC) - VIA FOPPAOLA N. 23	
		Scale: _____	
		Firma: _____	
		Data: _____	
		Genio: _____	
		PIANTE PIANO SEMINTERATO - PROGETTO	
		Firma: _____	
		Data: _____	
		Genio: _____	
		06	